

VÁLLALKOZÁSI SZERZŐDÉS

amely létrejött egyrészről **Cece Nagyközség Önkormányzata** (székhely: 7013 Cece, Deák Ferenc u. 13., adószám: 15727275-2-07, bankszámla száma: 10402946-50515755-86891009, képviseli: Fazekas Gábor polgármester, mint **Megrendelő** (a továbbiakban: **Megrendelő**), és másrészről

STRABAG Általános Építő Kft. (cégjegyzékszám: 01-09-930940, székhely: 1117 Budapest, Gábor D. u. 2. Infopark D. Ép. adószám: 11705053-4-43, bankszámlaszám: 11794008-20534431-00000000, képviseli: Förhécz Gábor Róbert és Ligeti-Majoros Mónika gazdasági vezető közösen együtt) mint **Vállalkozó** (a továbbiakban: **Vállalkozó**)

Felek között az alulírott napon és helyen, az alábbi feltételek mellett.

1. A szerződéskötés előzménye

1.1. Megrendelő, mint ajánlatkérő a közbeszerzésekről szóló 2015. évi CXLI. tv. alá nem tartozó beszerzési eljárást folytatott le **Cece, Vasút utca felújítása** tárgyban. Felek megállapítják, hogy az ajánlati felhívásban és az eljárás során esetlegesen kiadott módosítás(ok)ban, kiegészítő tájékoztatás(ok)ban rögzített feltételeket Vállalkozó ajánlatában elfogadta.

1.2. A fenti előzmények rögzítését követően a Felek az ajánlati felhívásban, a beszerzési dokumentumban, az eljárás során esetlegesen kiadott módosítás(ok)ban, kiegészítő tájékoztatás(ok)ban és a nyertes ajánlatban rögzített feltételek mellett az alábbi szerződést kötik.

1.3. A jelen szerződésben rögzített munka nem építési engedély köteles.

2. A szerződés tárgya, a teljesítés határideje, felek alapvető jogai és kötelezettségei

2.1 Megrendelő megrendeli, Vállalkozó pedig elvállalja **Cece, Vasút utca felújítását** (az Ingatlan címe és helyrajzi száma: Magyarország_7013_Cece_333, 334/11 és 334/9; továbbiakban: Ingatlan vagy Létesítmény) az 1. sz. melléklet szerinti műszaki tartalom, műszaki dokumentáció, valamint a jelen szerződés 2. számú mellékletét képező, Vállalkozó ajánlata (beleértve az ajánlatában becsatolt árazott költségvetések) szerint.

2.2. Vállalkozónak teljes körűen meg kell valósítania a Létesítményre vonatkozó, a szerződés tárgya szerinti feladatokat, biztosítania kell a szerződés tárgyának keretei között valamennyi anyagot, eszközt, berendezést, felszerelést, munkát, mely szükséges a Létesítmény üzemszerű működéséhez. A szerződés kiterjed azokra a munkafolyamatokra is, amelyek a jelen szerződésben, illetve annak mellékleteiben és az egyéb dokumentációkban külön nevesítve nincsenek ugyan, de az elvállalt munkák komplett megvalósításához szükségszerűen hozzátartoznak. Ezen munkák pótmunkának nem minősülnek, így a vállalkozói díjat nem növelik *(átalányár)*.

2.3. A szerződés tárgya magában foglalja az összes olyan munkát és költséget, amely a komplett, működőképes, biztonságos, üzem- és rendeltetésszerű használatra alkalmas Létesítmény megvalósításához szükségesek. A kivitelezés során Vállalkozónak el kell végeznie minden olyan építészeti munkát, beleértve a komplettességhez szükséges anyagok, berendezések, eszközök biztosítását, melyek szükségesek a vonatkozó hazai és közösségi jogszabályoknak, szabványoknak, hatósági előírásoknak és az azokban előírt feltételeknek való megfeleléshez.

2.4. Vállalkozónak – a teljesítés igazolásának feltételeként – be kell szereznie és Megrendelő részére át kell adnia valamennyi olyan dokumentumot, jóváhagyást, engedélyt, melyek a rendeltetésszerű használathoz szükségesek, vagy a beépített anyagokra vonatkoznak.

2.5. A szerződés tárgya körében Vállalkozó kötelezettségét képezi különösen bármely jogszabály, hatósági vagy bírósági határozat, előírás által a jelen szerződés teljesítésével kapcsolatban megállapított bármely kötelezettség, feltétel teljesítése, amely ahhoz szükséges, hogy a jelen szerződés jogszerűen teljesítésre kerüljön, függetlenül attól, hogy a jogszabály, hatósági vagy bírósági határozat Megrendelőt, mint vagyonkezelőt vagy építtetőt nevezi meg a kötelezettség címzettjeként.

2.6. Vállalkozó kötelezettségét képezi a szerződéses kötelezettségek teljesítésével kapcsolatos összes organizációs, adminisztratív és bejelentési feladat elvégzése (így különösen az esetlegesen szükséges további hatósági engedélyek beszerzése, közmű szolgáltatók hozzájárulásának beszerzése és általuk előírt szakfelügyelet megrendelése, jogszabályi feltételek megteremtése, a közterület foglalással kapcsolatos engedély megszerzése, az organizáció végrehajtásához szükséges forgalomtechnikai terv elkészítése és engedélyeztetése, a zajkibocsátási határérték alóli felmentés kérelmezése és megszerzése, hulladékkezelési terv, munkaegészségügyi adminisztráció). Vállalkozó e feladatokat saját költségén köteles teljesíteni. Amennyiben a szerződés teljesítéséhez szükséges valamely adminisztratív kötelezettség, feladat kötelezettje jogszabály vagy hatósági előírás alapján maga a Megrendelő, úgy Vállalkozó feladatát képezi a kötelezettség teljesítésének előkészítése és Megrendelő részére kellő időben történő előterjesztése.

2.7. A szerződés teljesítésének határideje: a munkaterület átadásától számított 5 hónap. Megrendelő előteljesítést elfogad.

Vállalkozó előteljesítésre, előzetes átadásra jogosult. Vis-maior (előre nem látható és elháríthatatlan természeti katasztrófa, illetve társadalmi esemény) esetén a teljesítési határidőt a Felek méltányosan meghosszabbíthatják.

2.8. Megrendelő kizárólag a kivitelezési munkák által érintett területet biztosítja, Vállalkozó a munka befejeztével köteles az ideiglenes létesítményeket saját költségén elbontani és elszállítani.


3. Vállalkozó kötelezettségei

3.1. Vállalkozó kötelezettsége a szerződés tárgyát képező Létesítményt a jelen szerződésnek megfelelően, az abban szabályozottak, a vonatkozó hatósági előírások és szabványok szerint műszakilag és minőségileg kifogástalan kivitelben, biztonságos, üzem- és rendeltetésszerű használatra alkalmas állapotban, a jelen szerződés 1–2. sz. mellékleteinek megfelelően, az átadási határidőre elkészíteni. A minőség megállapítása az Építésügyi Ágazati Szabvány szerint történik. Vitás esetben a Felek döntőként az Építésügyi Minőségellenőrző Innovációs Nonprofit Kft. (ÉMI) minőség ellenőrzés eredményét fogadják el. A vizsgálat költségét az a fél viseli, amelynek álláspontját az ÉMI szakvélemény nem támasztotta alá.

A Vállalkozó garantálja, hogy az általa létrehozott munka minősége mind a felhasznált anyagok, mind a kivitele szempontjából az érvényes nemzetközi szabványokat közzétevő nemzeti szabványoknak és előírásoknak megfelel.

Vállalkozó köteles a szerződésben meghatározott tartalommal és MSZ (ennek hiányában EN) szerinti minőségben, illetve az egyéb jogszabályoknak és kötelezően alkalmazandó előírásoknak megfelelően a rendeltetésszerű használatot, üzembe helyezést biztosító minőségben hiba- és hiánymentesen a szerződött munkát elvégezni.

Vállalkozó köteles biztosítani, hogy csak igazolt és megőrzött minőségű anyag illetve termék kerüljön beépítésre, továbbá a tanúsított minőségi tulajdonságok a kiírásnak és a szerződésnek megfelelően. Vállalkozó köteles a szükséges minőségi tanúsításokat folyamatosan végezni, a megállapított hibákat és hiányosságokat haladéktalanul megszüntetni, az intézkedéseket az építési naplóban rögzíteni.

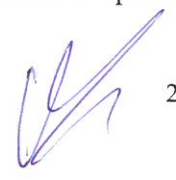

A Vállalkozó garantálja, hogy az általa létrehozott munka minősége mind a felhasznált anyagok, mind a kivitele szempontjából az érvényes nemzetközi szabványokat közzétevő nemzeti szabványoknak és előírásoknak megfelel.

3.2. A nem a 3.1. pontban meghatározottaknak megfelelő teljesítést Megrendelő jogosult Vállalkozó költségére és kockázatára visszabontatni és újraépíttetni, melyet Vállalkozó köteles haladéktalanul elvégezni úgy, hogy a teljesítési határidő ne módosuljon.

3.3. Vállalkozó köteles továbbá a munkavégzést az érvényes építőipari szabványok előírásai szerint végezni.

3.4. Vállalkozó beszerzési eljárás során jelentkező kötelezettségét képezte a rendelkezésére bocsátott tervek, terviratok, engedélyek, határozatok, szakvélemények, adatok, a munkahelyi állapot és a Létesítmény kellő szakértelemmel és gondossággal történő átvizsgálása. Vállalkozó a kapott tervdokumentációt, műszaki specifikációt az ajánlattétel során áttekintette, észrevételeit az eljárás során rögzítette. Az olyan terveket, munkarészeket, amelyekkel kapcsolatban nem terjesztett elő a beszerzési eljárás során észrevételt, Vállalkozó részéről elfogadottnak és megfelelőnek minősítettnek kell tekinteni. Utóbbi körben ennek megfelelően Vállalkozó további többletmunkaigényt nem terjeszthet elő. Szintén kizárt a vállalkozói többletmunkaigény az észrevételekben meghatározott és a Megrendelő által elfogadott észrevételekkel érintett munkarészek vonatkozásában.

3.5. Mindezek alapján Vállalkozó a szerződés teljesítése során a tőle, mint megfelelő iparági gyakorlattal rendelkező szakcégtől elvárható szakértelemmel köteles a munkáját végezni. Minderre tekintettel továbbá Vállalkozó feladata kiterjed azokra a munkafolyamatokra is, amelyek az elvállalt munkák megvalósításához szükségszerűen hozzátartoznak, függetlenül attól, hogy azok a műszaki leírásban (műszaki specifikáció, tervdokumentáció, költségvetési kiírás) esetleg külön nem kerültek feltüntetésre.

3.6. A hatósági kapcsolattartás során Vállalkozó Megrendelővel köteles együttműködni és Megrendelő részére minden támogatást haladéktalanul megadni. A hatósági engedélyekben a szerződés tárgyát érintően előírt követelményeket a Vállalkozó köteles teljesíteni.

3.7. Vállalkozó köteles a kivitelezési munkát a kitűzött kezdési időpontban elkezdni, biztosítva a munkák elvégzéséhez szükséges létszámot, eszközt, anyagot.

3.8. A Vállalkozó köteles - legkésőbb a szerződéskötés időpontjára - a beszerzés tárgyát képező projektre, a szerződés teljes időtartamát lefedő C.A.R. típusú összkockázatú vagyoni- és felelősségbiztosítási szerződést kötni vagy meglévő felelősségbiztosítását kiterjeszteni, melynek minimális kártérítési összege 50 000 000 Ft/szerződés teljesítési időszak és legalább 25 000 000 Ft/káresemény és köteles azt a szerződés időtartama alatt fenntartani. A biztosításnak mentesítenie kell a Megrendelőt és képviselőit az esetlegesen bekövetkező káresemények kártérítési kötelezettsége alól. A biztosítás a szerződés mellélete.

Felelősségbiztosítás hiányában a kiviteli munkák nem kezdhetők el, illetve nem folytathatók. Vállalkozó teljes körű felelősséggel tartozik a harmadik személynek, vagy harmadik személyek tulajdonában okozott károkért, amennyiben azok Vállalkozó tevékenységére vezethetők vissza.

3.9. A Vállalkozó – a Megrendelő által biztosított dokumentumokon kívül – köteles beszerezni mindazon – kifejezetten a saját munkavégzéséhez köthető – engedélyt, jóváhagyást és/vagy jogosítványt, esetleges szellemi alkotáshoz kapcsolódó licenciát, felhasználási engedélyt az illetékes hatóságoktól, szervektől, közüzemi szolgáltató vállalatoktól, vagy egyéb harmadik személyektől,

melyek szükségesek a jelen szerződés tárgyát képező építési beruházás teljesítéséhez. Vállalkozó kötelezettségét képezi továbbá a jogszabályok által a szerződés tárgyát képező kivitelezési tevékenységet érintően előírt hatósági bejelentési kötelezettségek teljesítése. Vállalkozó köteles továbbá a teljesítéshez szükséges, nem Megrendelői szolgáltatási körbe tartozó dokumentációt, engedélyt saját költségén beszerezni, elkészíttetni.

3.10. A Vállalkozó köteles minden anyagot és építési berendezést saját kockázatára és költségére a helyszínre szállítani az általa az adott körülmények között legmegfelelőbbnek ítélt szállítási mód igénybevételével. A Vállalkozó köteles a Megrendelőt kártalanítani, és minden kártérítési követeléssel szemben és ellen mentesíteni, ami az anyagoknak és az építési berendezéseknek a helyszínre történő szállítása közben, az utak, hidak és más forgalmi berendezések esetleges megrongálása következtében felmerülhet. Vállalkozó köteles a rendelkezésére bocsátott felvonulási területeket eredeti állapotuknak megfelelően helyreállítani. Vállalkozó kötelezettséget vállal továbbá arra, hogy ha az építési területen kívüli területek a jelen szerződés teljesítése kapcsán szennyeződnek, a szennyeződést annak felmerülését követően eltávolítja a saját költségén.

3.11. Vállalkozó a kivitelezést a jelen szerződés és annak részét képező *1-2. sz. mellékletei szerint* köteles elvégezni. A fent említett dokumentumok aktualizálásához Megrendelő jóváhagyása szükséges. Vállalkozó kijelenti, hogy valamennyi helyi adottságot, körülményt (látható, tapasztalható), árképző tényezőt megvizsgált, észrevételeit a szerződés megkötése előtt Megrendelővel közölte. Kijelenti, hogy ezek figyelembevételével tette meg ajánlatát, mely alapján képes a szerződésszerű teljesítésre.

3.12. A Vállalkozóval (a vállalkozó valamely alkalmazottjával) szemben indított bármilyen eljárás, ellenőrzés, és elmarasztalás nem késleltetheti a Létesítmény megvalósítását, nem adhat alapot a Tervtől történő eltérésre és bármilyen határidő módosítására.

3.13. A Vállalkozó által kijelölt felelős műszaki vezetők és építésvezetők legkésőbb a munkakezdés napján kötelesek a jogszabály által előírt dokumentumokat Megrendelő részére átadni, annak érdekében, hogy Megrendelő bejelenthesse a hatóság részére adataikat.

3.14. Vállalkozó a felvonulási terület kialakítása, továbbá a munkaterület, illetve a rész-munkaterületek kialakítása során, valamint a szállítási, anyagmozgatási tevékenységei során köteles biztosítani a Létesítmény üzemelésének szempontjából szükséges megközelítésének lehetőségét.

3.15. Vállalkozó folyamatosan gondoskodik arról, hogy a munkaterületen mindenkor betartásra kerüljenek az általános és az adott helyen érvényesülő tűz-, vagyon-, baleset-, munkavédelmi és környezetvédelmi előírások. Vállalkozó kötelezettséget vállal arra, hogy a munkavégzés során az irányadó zajrendeletet, továbbá a vonatkozó jogszabályok és hatósági előírások szerinti levegővédelmi határértékeket betartja. A Vállalkozó köteles, a szerződés teljesítését befolyásoló, és a Vállalkozóra kötelező érvényű minden hatályos jogszabálynak megfelelni a munkavégzés területén, az ezen jogszabályok megsértéséből eredő esetleges károk Vállalkozó felelősségi és kártérítési körébe tartozik. Vállalkozó visel valamennyi felelősséget az építési területen dolgozók magatartásával, a helyi (építési területre történő ki-be közlekedés) közlekedéssel, a felvonulási és építési terület vagyonvédelmével, munkavédelmével és tűzvédelmével kapcsolatban, illetve felelős az azokkal kapcsolatos rendelkezések betartásáért.

3.16. Az építési munkaterületen és a Létesítmény egész területén dohányozni tilos! Ennek megszegéséért járó következményekért a felelősség Vállalkozót terheli. Az építési munkaterületen kábítószer, alkoholt fogyasztani és kábítószeres vagy alkoholos befolyásoltság állapotában megjelenni és/vagy munkát végezni tilos.



3.17. Vállalkozó a jelen szerződés aláírásával is megerősíti, hogy a szerződés megkötését megelőzően tájékozódott a munkavállalók védelmére és a munkafeltételekre vonatkozó olyan kötelezettségekről, amelyeknek a teljesítés helyén és a szerződés teljesítése során meg kell felelni, ennek megfelelően vállalja, hogy a jelen szerződés hatálya alatt ezen kötelezettségeinek folyamatosan és a vonatkozó jogszabályok szerint eleget tesz. E körben Vállalkozó különösen arra köteles, hogy a jogszabályi megfelelés keretében a kivitelezési munkák teljes időtartama alatt igénybe vegye (megbízza vagy foglalkoztassa) az építési munkahelyeken és az építési folyamatok során megvalósítandó minimális munkavédelmi követelményekről szóló 4/2002. (II. 20.) SzCsM-EüM együttes rendelet szerinti koordinátort.

3.18. Vállalkozó viseli a felelősséget állványzatainak, eszközeinek és berendezéseinek helyes felépítéséért, rendeltetésszerű, biztonságos működtetéséért. A Vállalkozót terheli valamennyi, kár elkerülésére vonatkozó kötelezettség, így különösen az általa a munkák végzése céljából igénybe vett épületekről Vállalkozó tevékenysége vagy mulasztása okán lehulló tárgyak által okozta kárért való felelősség. Vállalkozó felel a biztonsági előírások betartásáért, továbbá a balesetelhárítási előírások szerinti valamennyi védő- és biztonsági intézkedésért.

3.19. Vállalkozó a munka megkezdését köteles előzetesen bejelenteni a területileg illetékes hatóságoknál. Vállalkozó a munkaterület átvételével egyidejűleg megnyitja az építési naplót. Az építési naplót a hatályos jogszabályi előírásoknak megfelelően kell vezetni. Vállalkozó köteles az építési naplóban az időjárási szempontból munkavégzésre alkalmatlan napokat megjelölni annak feltüntetésével, hogy az adott időjárási körülmények mellett mely munkák végzése miért nem lehetséges. Vállalkozó törekszik arra, hogy az így kiesett időt szükség szerint rendkívüli munkavégzés szervezésével pótolja annak érdekében, hogy a teljesítési határidő tartható legyen, figyelembe véve a napi munkavégzésre vonatkozó előírásokat. A Felek kötelezik magukat arra, hogy a kivitelezéssel kapcsolatos minden észrevételüket a Megrendelő által vezetett építési naplóban vezetik, amelybe bejegyzéseket a jelen Szerződés 4. pontjában megjelölt személyek, valamint a Megrendelő részéről még a Megrendelő műszaki ellenőre tehet. A Felek által az építési naplóba bejegyzett észrevételekre a másik Fél köteles 5 (öt) munkanapon belül válaszolni. Megrendelő folyamatos műszaki ellenőrzést biztosít az általa Vállalkozó építési műszaki ellenőre által a kivitelezési munkák folyamatos ellenőrzése céljából. Az ellenőrzés tényét az építési naplóban rögzíti. A szerződő felek megállapodnak, hogy a munka dokumentálása papír alapú építési naplóba történik.

3.20. Az építési napló vezetésének elmulasztása az esetleges minőségi kifogások esetén nem mentesíti Vállalkozót az általa elvégzett munkák szerződés- és előírásszerűségének bizonyítása alól. Építési napló hiányában a megfelelő minőségben elvégzett kivitelezés bizonyítása Vállalkozó kötelezettsége.

3.21. Vállalkozó az elfedésre, betakarásra kerülő munkarészekről az építési naplóban rögzítésen túl faxon vagy e-mailen jelentést küld Megrendelő, Megrendelő képviselője, illetve a műszaki ellenőr részére az eltakarás előtt legalább 3 munkanappal. Ha Megrendelő, Megrendelő képviselője, illetve a műszaki ellenőr az eltakarásról időben nem kapott értesítést, a feltárás miatt felmerült költséget a Vállalkozónak kell állnia, továbbá e körülmény a teljesítési határidőt semmilyen formában nem érintheti.

3.22. Vállalkozó köteles minden eltakarásra, befedésre kerülő szerkezetről szerkezetenként és helyenként beazonosítható átvételi nyilvántartást vezetni.

3.23. A Vállalkozó köteles a beépítésre kerülő anyagok, szerkezetek bizonylatait, illetve minőségét beépítés előtt előzetesen ellenőrizni, és a mindenkor hatályos jogszabályok szerint a megfelelőséget

igazoló, magyar nyelvű tanúsítványokat, minőségi bizonyítványokat a beépítés megkezdése előtt Megrendelőnek, Megrendelő képviselőjének, illetve a műszaki ellenőrnek átadni. Az ellenőrzés során hibásnak, nem megfelelőnek minősülő anyagokat, termékeket köteles a Megrendelő haladéktalan értesítése mellett megjelölni és elkülönítve tárolni, cseréjéről vagy pótlásáról haladéktalanul gondoskodni.

3.24. Vállalkozó lejárt szavatosságú, vagy károsodott anyagot, terméket nem használhat fel a jelen szerződés teljesítése során.

3.25. Vállalkozó feladatát képezi a bontott anyagok, építési törmelék, veszélyes hulladékok (különösen az azbeszt tartalmú anyagok), egyéb, a munkavégzés során keletkező szemét rendszeres elszállítása, és a Megrendelő telephelyén kívül történő, a hatósági előírásoknak megfelelő lerakóhelyen történő lerakása, annak dokumentálása, továbbá az építési területen az anyagmozgatási és takarítási feladatok saját költségen történő elvégzése, illetve ehhez a megfelelő engedélyek előzetes beszerzése.

3.26. Vállalkozó köteles gondoskodni a szerződés teljesítéséhez szükséges anyagok, berendezések, eszközök, gépek felhasználásához, behozatalához szükséges engedélyek, tanúsítványok beszerzéséről, esetleges honosításáról. Biztosítania kell továbbá a berendezések, eszközök, gépek kezelési-karbantartási leírását, utasítását. Vállalkozó csak olyan berendezéseket, eszközöket, anyagokat stb. szállíthat, építhet be, amelyeknek a karbantartása, szerviz- és vevőszolgálat, valamint a pótalkatrész ellátása a törvényi előírásokban meghatározott időtartamig, illetve Vállalkozó által vállalt jótállási időtartamon belül zavartalan.

Vállalkozó jótállási kötelezettsége fennáll az alvállalkozók által, illetve a szerződés teljesítésében közreműködő egyéb személyek által elvégzett munkára és az általuk beépített anyagokra is.

A jótállási időn belül Vállalkozó köteles a hibát saját költségén kijavítani. Meghibásodás esetén Vállalkozó vagy az általa megbízott alvállalkozó a lehető legrövidebb időn belül a helyszínre kiszáll és a hibaelhárítást a Megrendelő írásbeli értesítésének kézhezvételétől számított 48 órán belül megkezdi.

Azok a jótállási követelések, amelyeket a jótállási idő alatt bejelentettek, érvényben maradnak a jótállási idő letelte után is mindaddig, míg azokat ki nem elégítik.

Ha a fenti pontban meghatározott időn belül (fenti 48óra) a Vállalkozó nem kezdi meg és a lehető legrövidebb időn belül nem gondoskodik a hiba elhárításáról, a Megrendelő megteheti a szükséges intézkedéseket a hiba kiküszöbölésére a Vállalkozó kockázat és költségviselése mellett anélkül, hogy a Megrendelőnek a Vállalkozóval szembeni bármely más, e szerződés szerinti joga sérelmet szenvedne.

Vállalkozó csak olyan anyagokat, berendezéseket, eszközöket, felszereléseket építhet be, használhat fel, melyek európai megfelelőségi tanúsítvánnyal rendelkeznek. A jelen pont szerinti feladatok elvégzése, ide értve az esetlegesen szükséges engedélyek beszerzését is, Vállalkozó költségén történik.

3.29. Amennyiben Vállalkozó nem a jelen szerződés 1. sz. mellékletét képező **Műszaki leírásban**, különösen az annak részét képező kiviteli tervekben vagy műszaki specifikáció egyéb részeiben megadott típust kívánja beépíteni, úgy az eltérő műszaki tartalomra vonatkozóan részletes árulrólírást (minőségi tanúsítványt, igazoló dokumentumokat) köteles előzetesen csatolni a Megrendelő által biztosított változás bejelentő nyomtatványon, az egyenértékűség megállapításához. A Vállalkozó által e körben csatolt dokumentumoknak minden olyan paramétert tartalmazniuk kell, amely az egyenértékűség megállapításához szükséges. Megrendelő fenntartja a jogot, hogy a nem egyenértékű, vagy kellően alá nem támasztott javaslatot visszautasítsa. Megrendelő, Megrendelő műszaki ellenőre és a tervező előzetes írásbeli jóváhagyó nyilatkozata nélkül az eltérő típus nem építhető be. Vállalkozó felelősségét képezi, hogy az egyenértékűség

6

h

igazolása körében csatolni kívánt dokumentumokat megfelelő időben terjessze a jóváhagyásra jogosult személyek elé, annak érdekében, hogy az előterjesztésben foglaltak mérlegelésére és az esetlegesen szükséges egyeztetések lefolytatására a kellő idő e személyek rendelkezésére álljon. Amennyiben Vállalkozó nem csatol áruleírást, úgy az eredeti műszaki tartalom teljesítésére köteles. Megrendelő csak a kötelező és hatályos szabványok, valamint a rendeletek szerinti minősítéssel rendelkező anyagok, szerkezetek és technológiákat fogadja el, amit előzetesen Vállalkozó igazol és szavatol. A jelen pont szerinti vállalkozói kötelezettségek megsértése esetén Megrendelő jogosult a teljesítés igazolás kiadását megtagadni, illetve az eredeti állapot helyreállítását követelni.

3.30. Vállalkozó köteles saját költségén a szomszédos közterületeken, útburkolatokban, közterületi műtárgyakban keletkezett károkat, az érintett terület, műtárgy tulajdonosának, kezelőjének, illetve a hatóságoknak és szakhatóságoknak az utasítása szerint, a jelen szerződés szerinti munkák befejeztével kijavítani. A közvetlen baleseti veszélyt előidéző károkat (gödör, kiálló tárgyak stb.) haladéktalanul meg kell szüntetni. A jelen pont szerinti feladatok elvégzése, ide értve az esetlegesen szükséges engedélyek beszerzését is, Vállalkozó költségén történik.

3.31. A Vállalkozó köteles az ingatlanból (Létesítményből) és a csatlakozó idegen területekről a tevékenységével, alvállalkozói tevékenységével kapcsolatban keletkezett szennyeződést folyamatosan eltávolítani, az ingatlant (Létesítményt) és a kapcsolódó közterületek állapotát a vonatkozó jogszabályoknak megfelelő, munkavégzésre és használatra alkalmas állapotban tartani. Amennyiben a Vállalkozó a fenti rendelkezés szerinti kötelezettségét felszólítás ellenére sem teljesíti, a tisztítást a Megrendelő a Vállalkozó költségére jogosult elvégeztetni.


3.32. Vállalkozó köteles biztosítani és fenntartani az összes világítást, őrzést, kerítést, figyelmeztető jelzéseket, minden szükséges helyen, illetve ahol azt a Megrendelő indokolt esetben (a hatályos jogszabályok szerinti munka- és egészségvédelem biztosításához) előírja számára. Köteles továbbá megtenni minden ésszerű lépést a környezet védelmére a munkaterületen és a megközelítési útvonalain, továbbá biztosítani kell, hogy személyek, közvagyon vagy egyébek sérülését, károkozását Vállalkozónak felróható okból bekövetkező légszennyezés, zaj, vagy egyéb ne eredményezzen. A Vállalkozó szükség szerint köteles beszerezni az illetékes környezetvédelmi hatóságtól a munka végzéséhez kötött engedélyeket (munkaidőben megengedett zajkibocsátási határértékek, veszélyes anyagok lerakására, tárolására, vonatkozó engedélyek, stb.). A jelen pont szerinti feladatok elvégzése, ide értve az esetlegesen szükséges engedélyek beszerzését is, Vállalkozó költségén történik.

3.33. A Vállalkozó tevékenységét a jelen szerződés teljesítése során a jogszabály által előírt képesítéssel rendelkező felelős műszaki vezetők és építésvezető irányítják. Vállalkozó kötelessége, hogy az általa kijelölt felelős műszaki vezető a jogszabályban előírt kötelezettségeit folyamatosan teljesítse. Vállalkozó köteles továbbá a munkaterületen állandóan jelen lévő építésvezetőt foglalkoztatni.

3.34. Vállalkozó jelen Szerződés tárgyát képező szolgáltatás/munka vonatkozásában a pályázat fenntartási idejének tartamára Megbízóval együttműködési kötelezettséget vállal, amely magában foglalja többek között a Projekttel kapcsolatos adatszolgáltatást.

3.35. Vállalkozó ajánlata szerint rendelkezik a 266/2013. (VII. 11.) Korm. rendelet szerinti MV-É vagy azzal egyenértékű felelős műszaki vezetői jogosultsággal rendelkező szakemberrel a teljesítés időtartama alatt végig.

Vállalkozó Balogh Péter nevű MV-KÉ 01-19169 jogosultsági számú szakembert veszi igénybe, mely szakember olyan módon vesz részt a szerződés teljesítésében, hogy biztosítja a közlekedési építmények szakterület felelős műszaki vezetője szaktudást a szerződés teljesítése során.

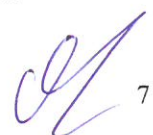

E szervezet vagy szakember bevonása akkor maradhat el, vagy helyettük akkor vonható be más (ideértve az átalakulás, egyesülés, szétválás útján történt jogutódlás eseteit is), ha a Vállalkozó szervezet vagy szakember nélkül vagy a helyette bevont új szervezettel vagy szakemberrel is megfelel azoknak az alkalmassági követelményeknek, amelyeknek az ajánlattevőként szerződő fél a beszerzési eljárásban az adott szervezettel vagy szakemberrel együtt felelt meg.

A szakember alkalmassági minimumkövetelményen felüli többlet tapasztalata: 48 hónap.

4. Felek képviselőiben eljáró személyek

4.1. Felek a jelen szerződésben foglalt valamennyi hivatalos értesítést - vagy más közlést - írásban kötelesek megküldeni a másik fél részére vagy személyes kézbesítéssel, vagy postán ajánlott küldeményként, illetve telefaxon vagy e-mail-en. A kézbesítés időpontjának személyes kézbesítés esetén a címzett fél általi személyes átvétel időpontját, telefax esetében a sikeres küldést igazoló adási jelentésben szereplő időpontot, ajánlott postai küldeménynél legkésőbb a postára adást követő 5. (ötödik) munkanapot, míg e-mailen történő értesítés esetén a címzett fél szerverére történő megérkezés időpontját kell figyelembe venni.

Megrendelő kapcsolattartója:

név: Varga János polgármester
értesítési cím: 7013 Cece, Deák Ferenc utca 13.
tel: +36 30 587 4517
e-mail: polghiv@cece.hu

Vállalkozó kapcsolattartója:

név: Förhécz Gábor főépítésvezető
értesítési cím: 8000 Székesfehérvár, Mura utca 6.
tel: +36306770377
e-mail: gabor.forhecz@strabag.com

4.2. Jelen pontban meghatározott személyek vagy elérhetőségekben bekövetkező változás esetén a felek kötelesek haladéktalanul értesíteni írásban egymást. A megjelölt személy akadályoztatása esetén a felek haladéktalanul kötelesek helyettesről gondoskodni.

5. Megrendelő kötelezettségei, ellenőrzési jogköre

5.1. Megrendelő Vállalkozó részére a munkaterületet a szerződés hatályba lépését követően haladéktalanul biztosítja. A Vállalkozó köteles arra, hogy a Megrendelőtől a munkaterületet átvegye amennyiben az munkavégzésre alkalmas, amelyet csak munkavégzésre, illetve az azzal kapcsolatos tevékenységekre használhat. A munkaterület átadása – átadás-átvételi eljárás keretében – meghívás alapján történik, melyet a Megrendelővel történt egyeztetést követően a Vállalkozó hív össze. Felek a munkaterület átadás-átvételéről jegyzőkönyvet vesznek fel. Az átadás-átvétel jegyzőkönyvben rögzített időpontjával a munkaterület érintő valamennyi kárveszély átszáll Vállalkozóra, és az csak a munkaterület jogszerű, jegyzőkönyvben rögzített visszaadásával egyidejűleg száll vissza Megrendelőre.

5.2. Megrendelő belépést biztosít a Létesítménybe, valamint minden egyéb területre, ahol erre értelemszerűen szükség van a munka megfelelő kivitelezése érdekében. A Létesítmény üzemeltetési körben jelentkező üzembe helyezésének, valamint a garanciális vizsgálatok lefolytatásának feltételeit Megrendelő biztosítja.

5.3. Megrendelő a kivitelezés során műszaki ellenőri tevékenységet végez, ennek során az építési

naplót legalább heti gyakorisággal ellenőrzi. Megrendelő az utasításait elsősorban az építési naplóba történő bejegyzéssel közli a Vállalkozóval. Vállalkozó köteles a szóban kiadott utasításokat is teljesíteni, annak végrehajtást követő, építési naplóban való írásos megerősítésével.

5.4. Vállalkozó nem mentesül a jelen szerződés szerint fennálló felelőssége alól azon a címen, hogy a Megrendelő megbízottja az ellenőrzést elmulasztotta, vagy nem megfelelően végezte.

5.5. Ha egy anyag vagy valamely munkarész nem megy át a Megrendelő által végzett vizsgálaton vagy ellenőrzésen, a Vállalkozó az érintett anyagot vagy munkarészt köteles saját költségén vagy kijavítani, vagy kicserélni, és a vizsgálatot vagy ellenőrzést megismételni.

5.6. A Vállalkozó által a Megrendelő rendelkezésére bocsátott bármilyen dokumentációt a Megrendelő jogosult észrevételezni. A Megrendelő köteles az észrevételeit a Vállalkozó ilyen irányú írásbeli megkeresésétől számított 8 (nyolc) munkanapon belül megtenni. Amennyiben a Megrendelő a Vállalkozó erre vonatkozó írásbeli megkeresésétől számított 8 (nyolc) munkanapon belül nem válaszol, a Vállalkozó a Megrendelő rendelkezésére bocsátott dokumentumot, javaslatot Megrendelő részéről elfogadottnak tekinti.

5.7. A Megrendelő a Kbt. szerződésmódosításra vonatkozó előírásait szem előtt tartva jogosult:

- a) a Vállalkozóval egyeztetett módon a munkák bármely részének technológiai, vagy időbeli sorrendjét megváltoztatni,
- b) a munkák bármely részének méretét, alakját, szintjét, vonalvezetését, anyagát, technológiáját, minőségét, stb. megváltoztatni Vállalkozóval történő részletes egyeztetés mellett,
- c) a Vállalkozó hibás teljesítését a Vállalkozó költségére mással elvégeztetni, ha a Vállalkozó azt a felszólításban megadott időre nem javítja ki, vagy nem pótolja a szerződésnek megfelelő paraméterekkel.
- d) a megvalósítás technológiai folyamatait ellenőrizni.


5.8. Ha a tervek, tervrajzok és a műszaki leírások nem határozzák meg pontosan a beépítendő, használandó anyagokat, Vállalkozó köteles az általa beépítésre vagy felhasználásra javasolt termékekről vagy eljárásokról a gyártók termékismertető adataival és mintáival ellátott listát átadni 3 példányban. A listát olyan időpontban kell átadnia, hogy az Megrendelő számára elegendő időt biztosítson tanulmányozásra és döntésre, annak érdekében, hogy ne gátolja a munka terv szerinti előrehaladását.

5.9. Vállalkozó feladata a tervek alapján a gyártmány- és műhelytervek készítése, ha az a megvalósításhoz szükséges vagy a Megrendelő annak elkészítését elrendeli. A műhely- és gyártmányterveket olyan időpontban kell bemutatni, hogy legalább 8 napos felülvizsgálati időt biztosítson a Megrendelőnek.

5.10. Ha a Megrendelő által szolgáltatott tervekben marad olyan munkarész, amelyek tekintetében a munka leírása sematikus, vagy technológiához kötött, Vállalkozó gondoskodik a részletes megtervezésről, összhangban azokkal a követelményekkel, amelyeket az egyéb tervek, tervrajzok és műszaki leírások tartalmaznak, és azt Megrendelőnek bemutatja.

5.11. Vállalkozó az általa készített tervdokumentációt (gyártmányterv, műhelyterv, megvalósulási terv) Vállalkozó teljes felelősségvállalásának fenntartásával köteles a Megrendelővel egyeztetni, és az egyeztetett tervdokumentációt Megrendelőnek 2 példányban átadni.

5.12. Vállalkozó köteles a saját tervezés, illetve a gyártás és kivitelezés összhangjáról, egyeztetettségéről saját hatáskörben gondoskodni.

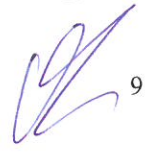 9



5.13. Megrendelő nem felelős olyan hibákért, vagy olyan kihagyásokért és hiányokért, amelyeket az általa átadott tervek tartalmaznak, de azokat a szerződés aláírását megelőzően Vállalkozó nem észrevételezte, mint ahogy azokért sem, amelyeket a Vállalkozó által készített tervek tartalmaznak. A kivitelezési munka csak egyeztetett dokumentáció alapján végezhető. Ennek elmulasztásából adódó minden esetleges kár Vállalkozót terheli. Felek kijelentik, hogy minden, Megrendelő, által átadott, nyomtatott formátumú terv Megrendelő által jóváhagyott és ellenőrzött tervnek minősül, amennyiben azt Megrendelő vagy annak képviselője aláírásával látta el.

6. Megvalósítási ütemezés, határidő

6.1. Vállalkozó a munkaterület átadásával egyidejűleg köteles a jelen szerződés teljesítését megkezdeni.

6.2. Vállalkozó a szerződés teljesítését a munkaterület átadástól 5 hónap véghatáridő szerint köteles elvégezni.

6.3. A teljesítési határidő kezdőidőpontja a munkaterület átadása. Teljesítési véghatáridő: legkésőbb a munkaterület átadástól 5 hónap.

Vállalkozónak legkésőbb úgy kell jelentenie a teljesítést, hogy a végteljesítési határidőig legalább 15 nap álljon rendelkezésre a műszaki átadás-átvételre, és az esetleges hibák kijavítására.

Vállalkozó Megrendelő előzetes írásbeli hozzájárulása alapján előteljesítésre jogosult.

6.4. Felek megállapodnak, hogy Vállalkozó figyelembe vett minden, az építőipari kivitelezés jellegéből szükségszerűen adódó bizonytalansági tényezőt (tervezői művezetés, megrendelői döntéshozatal időigénye, megközelítés nehézsége), így erre hivatkozással költség-, illetve szerződés módosítási igényrel a szerződés teljesítésének időtartama alatt nem léphet fel.

6.5. Vállalkozó köteles Megrendelőt minden olyan körülményről haladéktalanul értesíteni, amely a vállalkozás eredményességét, vagy kellő időre való elvégzését veszélyezteti. A haladéktalan értesítés elmulasztásából eredő kárért Vállalkozó felelős, utólagosan nem hivatkozhat ebbéli tájékoztatási kötelezettsége megsértésére előnyök szerzése céljából, kötelezettsége, felelőssége kimentése érdekében.

6.6. Vállalkozó tudomással bír róla, hogy a beruházás a Megrendelő által igénybe vett támogatásból valósul meg, emiatt Vállalkozó késedelme a támogatási forrás elszámolhatóságát veszélyezteti.

7. A teljesítés igazolása, műszaki átadás-átvételi eljárás, használatbavételi eljárás

7.1. Vállalkozó a jelen szerződés rész-, ill. vég teljesítését a rész-, ill. véghatáridőt megelőzően legalább 15 nappal korábban köteles írásban jelezni Megrendelő és a műszaki ellenőr részére (készre jelentés). A műszaki átadás-átvétel előkészítése Vállalkozó feladata.

7.2. A műszaki átadás-átvételi eljárás célja annak megállapítása, hogy Felek között létrejött szerződés tárgya szerinti építőipari kivitelezési tevékenység, az építési-szerelési munka, vagy a technológiai szerelés a szerződésben és jogszabályban előírtak alapján a jelen szerződés, különösen az annak 1. sz. mellékletét képező Műszaki leírás tartalma szerint maradéktalanul megvalósult, és a teljesítés megfelel az előírt műszaki és a szerződésben vállalt egyéb követelményeknek, jellemzőknek.

7.3. A készre jelentés alapján az átadás-átvétel pontos időpontját Megrendelő tűzi ki. A műszaki

átadás-átvételi eljárást annak megkezdésétől számított legfeljebb 30 (harminc) napon belül kell befejezni. Amennyiben Megrendelő a fenti dátumot követő tizenöt napon belül nem kezdi meg az átadás-átvételi eljárást, illetve megkezdí, de a fent rögzített határidőben nem fejezi be, úgy Megrendelő köteles a teljesítési igazolást kiadni.

7.4. A műszaki átadás-átvételi eljárásról Vállalkozó Megrendelővel közösen jegyzőkönyvet készít, melyben az átadás-átvételi eljárás eredményes, vagy eredménytelenné nyilvánítása szempontjából döntő fontosságú tényeket rögzítik azzal a követelménnyel, hogy magából a jegyzőkönyv tartalmából is kiderüljön, eredményes vagy eredménytelen volt-e az átadás-átvételi eljárás. A műszaki átadás-átvételi eljárás megállapításait a jegyzőkönyvben kell rögzíteni. A jegyzőkönyvnek tartalmaznia kell különösen:

- a) az eljárás kezdetének és befejezésének időpontját,
- b) a műszaki átadás-átvételi eljárásban résztvevők nevét, megnevezését, részvételi minőségét,
- c) a Megrendelő által érvényesíteni kívánt szavatossági igényeket,
- d) a Megrendelő észrevételeit,
- e) a műszaki átadás-átvételi eljárás során felfedezett mennyiségi és minőségi hibákat, hiányokat, hiányosságok megnevezését (jelentősebb tételek esetén - az átadás-átvételi jegyzőkönyv mellékletét képező - külön hiánypótlási jegyzőkönyv vagy hibajegyzék, is készíthető),
- f) a hibás munkarészekre eső költségvetési összegeket,
- g) a jogszabályban előírt nyilatkozatokat,
- h) a Megrendelő döntését arról, hogy átveszi-e az építményt,
- i) a Megrendelő döntését arról, hogy igényt tart-e a hibák kijavítására vagy árendedményt kér, és
- j) a résztvevők aláírását.

7.5. Ha a Megrendelő a hibák, hiányok, hiányosságok kijavítását kéri, a műszaki átadás-átvételi jegyzőkönyvnek tartalmaznia kell a kijavítás határidejét, valamint a kijavításért és az átvételért felelős személy megnevezését. Ha hiánypótlási jegyzőkönyv vagy hibajegyzék, hiányjegyzék is készült, akkor azt a Vállalkozónak alá kell írnia.


7.6. Kisebb hibák, hiányok fennállása esetén, amelyek sem önmagukban, sem a kijavításukkal (pótlásukkal) járó munkák folytán a rendeltetésszerű használatot nem akadályozzák, a munka-, baleset- és egészségvédelmet nem veszélyeztetik, a használatbavételi engedély kiadásának Vállalkozó részéről biztosítandó feltételei fennállnak, Megrendelő a műszaki átadás-átvételi eljárást lefolytatja, a munkákat átveszi.

7.7. Megrendelő a munkák átvételét mindaddig megtagadhatja, amíg bármely, a rendeltetésszerű használatot befolyásoló hiba, vagy hiány áll fenn.

7.8. A Vállalkozó által a jelen szerződés teljesítése körében Megrendelő részére átadott bármely dokumentáció teljes körű, kizárólagos és korlátozásmentes felhasználási joga az átadással Megrendelőre száll át.

7.9. Vállalkozó a Megrendelő által írásban meghatározott módon és mértékben közreműködik a használatbavételi engedélyezési eljárás(ok)ban. Vállalkozó a jelen közreműködést díjmentesen végzi.

7.10. A Vállalkozó a munkavégzés során beépített anyagok, szerkezetek műbizonylatait (komplett átadási dokumentációt) köteles átadni a Megrendelő részére a műszaki átadás-átvételi eljárás során.

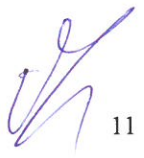

8. Vállalkozói díj

8.1. Megrendelő kötelezi magát, hogy szerződés szerű teljesítés esetén megfizet Vállalkozó részére összesen **nettó 23.880.000 Ft, azaz huszonhárommillió-nyolcszáznyolcvan forint + ÁFA** díjat.

8.2. Vállalkozó a részszámláit és vég számláit a kivitelezési munkák megvalósulásával teljesítés arányosan jogosult kiállítani az alábbiak szerint.

Vállalkozó 1 db vég számla benyújtására jogosult.

8.3. A számla kiállításának feltétele a teljesítésre vonatkozó teljesítés igazolás Megrendelő, és az általa megbízott műszaki ellenőre általi aláírása - ezen teljesítés igazolás minden esetben a (rész) számla mellékletét képezi, továbbá a Megrendelő által elfogadott és aláírt számlarészletező. A számlarészletezőt az Építési Normagyűjtemény (a továbbiakban: ÉNGY) szerinti bontásban szükséges készíteni, amely tartalmazza:

- a. a kapcsolódó bizonylatra történő hivatkozást,
- b. a Megrendelő nevét, címét, és a számla kibocsátójának nevét, címét és adószámát,
- c. az adott tételre vonatkozóan az ÉNGY kódot (amennyiben van) és megnevezést, az elszámolt mennyiséget, és annak mértékegységét, nettó egységárát és nettó összesen árát,
- d. a számla végösszegét nettó és bruttó értékben,
- e. a számla kibocsátójának cégszerű aláírását.

Felek a fentiek alapján kifejezetten rögzítik, hogy Vállalkozó a számla kiállítása előtt a jelen pont szerinti dokumentumokat és azok tartalmát egyeztetni köteles a Megrendelővel, annak érdekében, hogy a dokumentációt előzetesen Megrendelő mind műszaki, mind pályázati szempontból átnézze. Vállalkozó a számlát csak és kizárólag a jelen Szerződés szerint kiállított teljesítés igazolás alapján jogosult kiállítani.

A számla kötelező melléklete minden számlához csatolni kell az ÉNGY kódokat is tartalmazó részletes számításokkal alátámasztott felmérési naplót az elszámolni kívánt munkarészekre vonatkozóan.

8.4. Felek rögzítik, hogy az áfa összege a hatályos jogszabályi rendelkezések alapján kerül megállapításra és megfizetésre.

8.5. Felek külön is rögzítik, hogy a vállalkozói díj fix átalánydíj, tartalmazza a jelen szerződés alapján Vállalkozót terhelő valamennyi kötelezettség teljesítésének ellenértékét. Ezzel összhangban a vállalkozói díj tartalmazza a jelen szerződés teljesítésével kapcsolatos valamennyi feladat közvetlen és járulékos költségeit, így különösen:

- a) a munkák elvégzésének, a munkavégzéshez szükséges segédszerkezetek, munkaterület körülhatárolásának célját szolgáló kerítés gyártásának és helyszíni felállításának valamennyi költségét, pótlékát, ideértve többek között adó-, vám-, szabadalmi díjak, illetékek, felvonulási-, teljesítési-, energiafogyasztási-, környezet-megóvási-, őrzési-, vagyon- és balesetvédelmi, stb. költségeket, valamint az energia, a víz- és csatorna rákötések, telefon vagy más ideiglenes hálózatok kiépítésének, a közvilágítás esetlegesen szükségessé váló áthelyezésének költségeit;
- b) a Létesítményen, továbbá a csatlakozó területeken elhelyezendő tájékoztató táblák elkészítésének, kihelyezésének és fenntartásának költségeit a jelen szerződés teljesítésének teljes időtartamára;

- c) a szabványok, illetve a Megrendelő által előírt minőségvizsgálatok elvégzésének és kiértékelésének költségét;
- d) a jelen szerződés teljesítéséhez szükséges időtartamra az ideiglenes melléklétesítmények, kerítés, kapuk, védőtető, stb. létesítésének és elbontásának költségeit, valamint az ezzel kapcsolatos közterület foglalás költségeit;
- e) az építési munka biztosításának költségeit, amely biztosítást a jelen szerződésben foglaltak szerint kell a Vállalkozónak megkötni és fenntartani;
- f) a jelen szerződés teljesítésével kapcsolatos állagmegóvás költségeit;
- g) a bontott anyagok, keletkezett hulladékok hatóságilag kijelölt lerakóhelyre szállításának költségét a lerakóhelyi díjjal együtt;
- h) a veszélyes hulladékok kezelésének, elszállításának, ártalmatlanításának és elhelyezésének költségét;
- i) a Vállalkozó tevékenysége nyomán keletkező dokumentáció, mint esetleges szerzői műre vonatkozó teljes körű, korlátozásmentes és kizárólagos felhasználási jog átruházásnak ellenértékét, továbbá a Vállalkozó által a kivitelezés során esetlegesen felhasznált szellemi alkotások jogszerű felhasználásának ellenértékét;
- j) az előre nem látható többletköltségek fedezetét (infláció, árfolyamváltozás, többletmunka).

8.6. Késedelmes fizetés esetén a Ptk. 6:155. § szerinti mértékű késedelmi kamatra jogosult a Vállalkozó.

A fizetés abban az időpontban számít teljesítettnek, amikor az esedékes összeggel a Megrendelő számláját megterhelik.

8.7. Az elszámolás és a kifizetés pénzneme: HUF

8.8. Megrendelő számlavezető pénzintézete és számlaszáma: K&H Bank 10402946-50515755-86891009

Vállalkozó számlavezető pénzintézete és számlaszáma: OTP Bank, 11794008-20534431-00000000,

8.10. Vállalkozó tudomásul veszi, hogy az általa kibocsátandó számlának a mindenkor hatályos jogszabályokban előírt formai és tartalmi követelményeknek meg kell felelnie, illetve a számla beazonosíthatósága érdekében a projekt azonosító számát, valamint jelen szerződés azonosító számát is tartalmaznia kell. Valamennyi számlát Megrendelő nevére és címére kell kiállítani.

8.11. Megrendelő jelen szerződésen alapuló ellenszolgáltatásból eredő tartozásával szemben csak a jogosult által elismert, egynemű és lejárt követelését számíthatja be.

8.12. A Ptk. 6:244. § (1) szerint a vállalkozó köteles elvégezni a vállalkozási szerződés tartalmát képező, de a vállalkozói díj meghatározásánál figyelembe nem vett munkát és az olyan munkát is, amely nélkül a mű rendeltetésszerű használatra alkalmas megvalósítása nem történhet meg (többletmunka).

A Ptk. 6:244. § (2) szerint a vállalkozó köteles elvégezni az utólag megrendelt, különösen tervmódosítás miatt szükségessé váló munkát is, ha annak elvégzése nem teszi feladatát aránytalanul terheesebbé (pótmunka).

A Ptk. 6:245. § (1) szerint, tekintettel arra, hogy a felek átalánydíjban állapodtak meg, a vállalkozó az átalánydíjon felül a pótmunka ellenértékét igényelheti, a többletmunka ellenértékének megtérítésére nem jogosult. A megrendelő köteles azonban megtéríteni a vállalkozónak a többletmunkával kapcsolatban felmerült olyan költségét, amely a szerződés megkötésének időpontjában nem volt előrelátható.

A pótmunkák elszámolására a Közreműködő Szervezet előzetes engedélye alapján és csak abban az esetben kerülhet sor, ha annak szükségességét a műszaki ellenőr ellenjegyezte, a Kbt.-ben (ld. 141. §) meghatározott feltételek fennállása esetén.

A Megrendelő által esetlegesen elrendelt pótmunkák költségének elszámolása a Vállalkozó nyertes ajánlatában megjelölt anyag- és időnormák alapján történik, figyelembe véve a Kbt., és a Ptk. pótmunka elszámolásra vonatkozó szabályait.

A pótmunkák elszámolása tételesen történik, a műszaki ellenőr által felmérési naplóban igazolt mennyiségekkel, a Megrendelő által előzetesen jóváhagyott egységarakon.

Amennyiben a költségvetésben nincs vonatkozó ár az adott munkára, úgy a vállalkozónak egységárelemzést kell készítenie és a Megrendelővel jóváhagyatnia.

A vállalkozó az elfogadott és elvégzett pótmunkák ellenértékét a végszámlában tüntetheti fel. A tárgyi szerződés keretében többletmunka nem számolható el.

9. Fizetési feltételek

9.1. Vállalkozó tudomásul veszi és egyben elismeri, hogy szerződésszegésnek minősül különösen, de nem kizárólagosan, ha Vállalkozó

- ellen a csődeljárásról és a felszámolási eljárásról szóló 1991. évi XL. törvény 11. § (2) bekezdés h) pontja alapján az adóssal kötött szerződéstől a fizetési haladék időtartama leteltét követően továbbra is a Céglapjában közzétett módon csőd-, felszámolási, végelszámolási, hivatalból törlési, vagyonrendezési eljárás indult vagy végrehajtási, adósságrendezési eljárás van folyamatban;
- 30 napot meghaladó időre köztartozóvá válik;
- a szerződés (rész)teljesítését határidőben nem kezdi meg, vagy annak (rész)teljesítésével -- érdekkörében felmerült okból -- hatvan napos késedelembe esik;
- érdekkörében felmerült okból következik be a projekt meghíúsulását vagy tartós akadályoztatását előidéző körülmény;
- részéről, vagy harmadik személy részéről nyújtott biztosíték megszűnik, megsemmisül vagy értéke egyébként számottevően csökken, és megfelelő új biztosíték, vagy az értékcsökkenésnek megfelelő további biztosíték nyújtásáról a KSZ felszólítására a megszabott határidőn belül nem intézkedik;
- tevékenységének valamely jogszabály rendelkezéseit sértő volta ellenőrzésre jogosult szerv által megállapításra kerül;
- az előleg összegét a szerződés teljesítését biztosító céltól eltérő módon hasznosítja vagy használja fel, vagy a felhasználás támogató általi ellenőrzését megakadályozza;
- valótlan, hamis adatszolgáltatása hitelt érdemlően bebizonyosodik.

9.2. Megrendelő a szerződés teljesítésének elismeréséről legkésőbb a Vállalkozó (rész)teljesítésétől számított 15 napon belül írásban nyilatkozik.

A teljesítésigazolás kiállítására Megrendelő részéről az alábbi személy jogosult:

név: Varga János

tel: +36305874517

e-mail: polghiv@cece.hu

9.3. Vállalkozó a 9.2. pont szerinti teljesítésigazolás kiállítását követően jogosult (és egyben köteles) az ellenszolgáltatás összegére vonatkozó számláját kiállítani a teljesítési igazolásban meghatározott tartalommal. Vállalkozó a számlához köteles csatolni a teljesítési igazolást.

A teljesítésigazolást a Megrendelő állítja ki, igazodva a pályázati felhívás és mellékleteinek követelményeihez.

9.4. A 8.1. pont szerinti számla ellenértéke a kézhezvételtől számított **15 napon belül** kerül

átutalással kiegyenlítésre.

10. Szerződésszegés és jogkövetkezményei, a szerződés megszűnése

10.1. Ha Vállalkozó jelen szerződésben meghatározott bármelyik kötelezettségének neki felróható módon teljesítésével késedelembe esik, illetve bármilyen más módon megszegi jelen szerződésben foglalt kötelezettségeit, Megrendelő a szerződésszegés tényét írásban rögzíti, és ésszerű határidő tűzésével felhívja Vállalkozót a szerződésszegés megszüntetésére. Ha Vállalkozó a Megrendelő által megszabott határidőig nem tesz meg minden elvárható lépést a szerződésszegés megszüntetésére, Megrendelő azonnali hatállyal felmondhatja a szerződést, és érvényesítheti a szerződésszegésből eredő igazolt kárainak megtérítését Vállalkozótól.

10.2. A Megrendelő a szerződést felmondhatja, vagy - a Ptk.-ban foglaltak szerint - a szerződéstől elállhat, ha:

- jelen szerződésben meghatározott teljesítési határidő lejártát megelőzően nyilvánvalóvá válik, hogy Vállalkozó kizárólag olyan számottevő késedelemmel tudná a szerződést teljesíteni, mely késedelem mellett Megrendelőnek már nem áll érdekében a teljesítés, vagy az a Támogatói Okirat értelmében a támogatás csökkentésével, vagy folyósításának felfüggesztésével vagy törlésével járna;
- ha a késedelmi vagy hibás teljesítési kötbér eléri a maximumát;
- ha az arra jogosult szerv vagy személy – Megrendelőnek nem felróható okból – kezdeményezi a támogatás csökkentését vagy felfüggesztését;
- amennyiben Vállalkozó ellen jogerősen csőd-, vég- vagy felszámolási eljárást rendelnek el, a fizetési haladék időtartamának sikertelen leteltét követően [a csődeljárásról szóló 1991 évi XLIX. törvény 11. § (2) bekezdés h) pontjában foglaltakra tekintettel].

Vállalkozó köteles a neki felróhatóan bekövetkező szerződésszegésből eredő károk megtérítésére.

10.3. szerződést biztosító mellékkötelezettségek:

Jótállás: 36 hónap, mely jótállási időszak a sikeres műszaki átadás-átvétel befejezésekor kezdődik.

Késedelmi kötbér: Vállalkozónak felróható késedelmes teljesítés esetén a Vállalkozó késedelmi kötbér fizetésére köteles: a szerződés nettó ellenértékének 0,5%-a / késedelmes naptári nap, maximális mértéke: a szerződés nettó ellenértékének 15%-a. Amennyiben a késedelmi kötbér mértéke eléri vagy meghaladja a maximumot, akkor Ajánlatkérő a szerződést azonnali hatállyal felmondhatja és meghiúsulási kötbérre jogosult.

Késedelmes a teljesítés ha:

- az építési beruházás készültségi foka nem éri el a 100 %-ot legkésőbb a munkaterület átadásától számított 5 hónapon belül.

A Vállalkozó a szerződés aláírásával tudomásul veszi és elfogadja, hogy a szerződés határidőre történő teljesítése, használatra kész állapota a Megrendelő (ajánlatkérő) kiemelt érdeke.

A Vállalkozó kötbérfizetési kötelezettsége a vállalkozó hibájára visszavezethető ok esetén minden olyan naptári napra vonatkozik, amellyel a Szerződés szerinti kötbérköteles véghatáridőt a Vállalkozó túllépi.

Késedelmi kötbér fizetése akkor válik esedékessé, amikor a véghatáridő vonatkozásában a késedelem megszűnik, vagy a kötbér eléri a legmagasabb mértéket.

A Megrendelő a szerződésben foglalt kötbéren felül a késedelemből származó - a kötbérrel nem fedezett - egyéb kárigényét is érvényesítheti. A Megrendelő fenntartja a jogát, hogy a bizonyítható kártérítési igényét akkor is érvényesítheti, ha a kötbérigényével nem élt.

A kötbér fizetése semmilyen módon nem mentesíti a Vállalkozót a szerződés teljesítésére vonatkozó bármely kötelezettsége, illetve a szerződés szerint a Vállalkozót terhelő egyéb kötelezettségek és felelősségek alól.

Amennyiben a késedelmi kötbér mértéke eléri vagy meghaladja a maximumot, akkor Ajánlatkérő a szerződést azonnali hatállyal felmondhatja és meghiúsulási kötbérre jogosult.

Meghiúsulási kötbér: Amennyiben a szerződés a Vállalkozó hibájára visszavezethető okból meghiúsul, illetve a Vállalkozó eláll a teljesítéstől, a Megrendelő a Vállalkozóval szemben jogosult meghiúsulási kötbért érvényesíteni, melynek a szerződés nettó ellenértékének 20 %-a.

A meghiúsulási kötbér érvényesítése a teljesítés egyidejű követelését kizárja.

Hibás teljesítés: Megrendelő a hibás teljesítés kijavítását, kicserélését írja elő, így a késedelmi kötbér előírását alkalmazza a szerződésszerű teljesítésig, mellőzve a hibás teljesítési kötbér előírását.

Kötbér a Ptk. 6:186. § (1) bekezdésének megfelelően akkor fizetendő, ha a kötelezett felelős a szerződésszegésért.

Felek a kötbér mértékét megfontoltan állapították meg, valamennyi körülmény gondos figyelembevételével mellett az arányosság elvének megfelelő mértékűnek fogadják el, és egybehangzóan kijelentik, hogy azt nem tekintik túlzott mértékűnek.

11.4. Vállalkozó tudomásul veszi, hogy a 11. pont szerinti kötbérek nem érintik Megrendelő azon jogát, hogy a kötbéren felüli kárát, vagy a 11. pont szerinti kárigényét érvényesítse Vállalkozóval szemben. Vállalkozó jelen szerződés aláírásával tudomásul veszi, hogy hibás vagy késedelmes teljesítése esetén Megrendelő az elismert kötbér összegét számlájából levonhatja.

12. Szerződés hatálya

12.1. Jelen szerződés hatályba lépése: A vállalkozási szerződés mindkét fél általi aláírásakor.

13. Titoktartás

13.1. Szerződő Felek az egymás érdekkörébe tartozó és tudomásukra jutott üzleti titkot kötelesek megtartani, és a titoktartási kötelezettséget kötelesek alvállalkozóikkal, alkalmazottaikkal és foglalkoztatottaikkal is betartatni. Felek tudomásul veszik, hogy az üzleti titok védelmében hatályban lévő jogszabályok előírásai jelen titoktartási rendelkezés mellett is kötelezőek számukra.

13.2. Vállalkozó, valamint az alkalmazásában álló munkatársai/ teljesítési segédei jelen szerződés hatálya alá tartozó feladatainak teljesítése során tudomásukra jutott, Megrendelőt érintő minden adatot, tény és bizalmas információt kötelesek megőrizni, függetlenül attól, hogy az szóban vagy írásos formában került a birtokukba.

Megrendelő, valamint az alkalmazásában álló munkatársai/ teljesítési segédei jelen szerződés hatálya alá tartozó feladatainak teljesítése kapcsán tudomására jutott, a Vállalkozót érintő minden adatot, üzleti titkot és bizalmas információt köteles megőrizni, függetlenül attól, hogy az szóban, vagy írásos formában került birtokába.

13.3. Szerződő Felek rögzítik, hogy nem terheli őket a titoktartási kötelezettség, amennyiben jogszabály, bíróság vagy egyéb hatóság kötelezi feleket az információ harmadik személy részére történő átadására.

13.4. Felek megállapodnak, hogy a jelen 13. pont szerinti titoktartási kötelezettség az

alvállalkozó(k)ra, Vállalkozóval munkaviszonyban vagy egyéb foglalkoztatási jogviszonyban álló szakemberekre is kiterjed.

13.5. A titoktartási kötelezettség a szerződés megszűnését követő korlátlan ideig fennmarad.

14. Vis maior

Vis Maior bármely olyan előre nem látható, elkerülhetetlen és elháríthatatlan, egyik félnek sem felróható rendkívüli esemény, amely miatt az egyik fél, vagy a felek nem tudják megkezdni, folytatni, teljesíteni kötelezettségeiket. Ezen események korlátozás nélkül magukban foglalják a háborút, a polgárháborút, a lázadást, a felkelést, a zavargást, a természeti katasztrófát – így különösen: tűzvészt, robbanást, áradást, vihart, földrengést –, az egyéb katasztrófát, a járványt, a vesztégzarat, a sztrájkot, továbbá - a Felek által jelenleg nem látható - olyan körülmények felmerülését, amely a munka megkezdését, folytatását vagy befejezését akadályozza.

Vis Maior esemény bekövetkezésekor az érintett Félnak írásban haladéktalanul közölnie kell a másik féllel az esemény körülményeit, okát, várható időtartamát, továbbá a megtett és a tervezett szükséges intézkedéseket. A haladéktalan írásbeli közlési kötelezettség a Vis Maior esemény hatásainak felszámolása, elmúlása után is terheli az érintett felet. Bármely Vis Maior esemény bekövetkezése nem szünteti meg a Felek azon kötelezettségét, hogy a Vállalkozó által teljesített és Megrendelő által igazolt teljesítés jelen szerződés szerinti ellenértékére vonatkozó számla a Felek között elszámolásra vagy kiegyenlítésre kerüljön. Az érintett fél köteles minden ésszerű erőfeszítést megtenni annak érdekében, hogy szerződéses kötelezettségeinek teljesítését ésszerű időn belül folytathassa, vagy olyan lehetséges teljesítési módot találjon, amelyet a Vis Maior nem gátol.

Felek tudomásul veszik, hogy a teljesítési határidő a Vis Maior időtartamával meghosszabbodhat.

15. Vegyes és záró rendelkezések

15.1. Felek kötelezettséget vállalnak arra, hogy amennyiben jelen szerződésben rögzített adataikban változás következik be, azt írásban haladéktalanul közlik a másik féllel.

15.2. A Vállalkozó a szerződés aláírásával büntetőjogi felelőssége tudatában kijelenti, hogy a nemzeti vagyonról szóló 2011. évi CXCVI. törvény 3.§ (1) bekezdés b.) pontja alapján átlátható szervezetnek minősül, és tudomásul veszi, hogy az átlátható szervezet fogalmához kapcsolódó változásról, az átláthatóság megszűnéséről – a szerződés/megrendelés teljesülés időtartama alatt – haladéktalanul köteles írásban a Megrendelőt tájékoztatni.

15.3. Szerződő felek úgy járnak el jelen szerződés hatályának fennállta alatt, úgy kezelik a dokumentumokat, hogy az megfeleljen a szerződés kikötéseinek.

Szerződő Felek kijelentik, hogy egyikük sem tanúsít olyan magatartást, amely a szerződéssel ellentétes lenne, vagy a másik fél érdekeit sértené. Szerződő Felek rögzítik, hogy a dokumentumok kezelése során az adatvédelmi jogszabályok rendelkezéseit maradéktalanul betartják.

Felek minden cselekedetüknél és tevékenységüknél a másik fél érdekeit messzemenően szem előtt tartva járnak el, tartózkodva minden olyan magatartástól, amely a másik félnek akár dologi, akár jó hírnevében bekövetkezett kárt okozna.

Vállalkozó köteles tőrtíni és segíteni a támogatás felhasználásának, illetve a Projekt megvalósulásának ellenőrzését minden olyan szervezet, hatóság, egyéb személy részéről, amelyeket erre jogszabály jogosít, illetve kötelez.

Az ellenőrzés-tűrési kötelezettség megsértése esetén Vállalkozó köteles megtéríteni az ellenőrzés általa történt meghíúsítása, megakadályozása vagy hátráltatása folytán neki felróhatóan keletkezett károkat (különösen a szakértők felmerült díját, utazási és tartózkodási költségeit).

15.4. Amennyiben jelen szerződés bármely rendelkezése részben vagy egészben érvénytelennek minősülne, az nem eredményezi a szerződés többi rendelkezésének érvénytelenségét. Szerződő Felek kifejezett akarata az, hogy ilyen esetekben a szerződés egyéb rendelkezései érvényben maradjanak, és az érvénytelennek minősülő rendelkezés helyébe érvényes rendelkezést iktatnak be, amennyiben ez az ügyleti akarat kinyilvánítása szempontjából szükséges.

15.5. Amennyiben Vállalkozó külföldi adóilletőségű, úgy köteles jelen szerződéshez arra vonatkozó meghatalmazást csatolni, hogy az illetősége szerinti adóhatóságtól a magyar adóhatóság közvetlenül beszerezhet a Vállalkozóra vonatkozó adatokat az országok közötti jogsegély igénybevétele nélkül.

15.6. Felek rögzítik, hogy jelen szerződés módosítására csak írásban kerülhet sor.


15.7. A szerződő felek megállapodnak abban, hogy az esetlegesen felmerülő vitás kérdéseket egymással tárgyalásos úton, közös szándékuk esetén mediátor közreműködésével rendezik. Amennyiben a tárgyalás nem vezetne eredményre, érdekeiket a magyar jog és a magyar polgári eljárás szabályai szerint bírósági úton érvényesítik, jogvitaikban a hatáskörrel és illetékességgel rendelkező rendes bíróság jár el.

15.8. Jelen szerződésben nem szabályozott kérdésekben a Polgári Törvénykönyvről szóló 2013. évi V. törvény, és a vonatkozó egyéb jogszabályok, valamint az ajánlattételi felhívás és dokumentáció, Vállalkozó ajánlata az irányadók.

15.10. Jelen szerződésnek a része a beszerzési ajánlattételi felhívás, dokumentáció, a beszerzési eljárásban kiadott esetleges kiegészítő tájékoztatások, abban az esetben is, ha ezek a felsorolt dokumentumok külön nem kerülnek csatolásra a szerződéshez.

Felek jelen szerződést - mint akaratukkal mindenben megegyezőt - elolvasás és értelmezés után jóváhagyólag aláírják.


Cece, 2026. március 24.

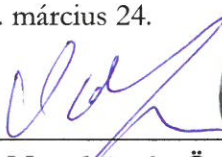
Cece Nagyközség Önkormányzata
képviselőjében
Varga János polgármester
Megrendelő



STRABAG Általános Építő Kft.
képviselőjében
Ligeti-Majoros Mónika mint más
munkavállaló
Förhécz Gábor mint más munkavállaló
Vállalkozó

Jegyzői ellenjegyzés:

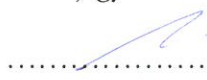
.....


Pénzügyi ellenjegyzés:


.....


STRABAG
STRABAG Általános Építő Kft.
1117 Budapest, Gábor Dénes utca 2.
(Infopark D épület)
MD D i r e k c i ó
D D T e r ü l e t
Adószám: 11705053-4-43
Csal: 17780072-5-43
237.


PINTÉR Bence

Mellékletek:

1. sz. melléklet: Műszaki tartalom, tervdokumentáció
2. sz. melléklet: Vállalkozó által az ajánlatában becsatolt árazott költségvetések
3. sz. melléklet: Felelősségbiztosítási szerződés/kötvény

AJÁNLATI ADATLAP

„Cece, Vasút utca felújítása” projekt utépítési munkák tárgyban

Árajánlattevő adatai:

Árajánlattevő neve:	STRABAG Általános Építő Kft.
Árajánlattevő székhelye:	1117 Budapest, Gábor D. u. 2. Infopark D Ép.
Árajánlattevő cégjegyzékszám:	01-09-930940
Belföldi adószáma:	11705053-4-43
Pénzforgalmi jelzőszám:	10918001-00000068-69620007
Képviselő neve, beosztása:	Förhécz Gábor Róbert főépítésvezető

A kapcsolattartó adatai:

Kapcsolattartó személy neve:	Förhécz Gábor
Kapcsolattartó személy telefon vagy mobil száma:	+36 30 677 0377
Kapcsolattartó személy e-mail címe:	gabor.forhecz@strabag.com

Azon számszerűsíthető adatok, amelyek a bírálati szempont alapján értékelésre kerülnek:


1. Ár szempont:

Megnevezés	Mennyiség	Mértékegység	Nettó	ÁFA	Bruttó
Árajánlati kérsben részletezett munkák elvégzése	1	db	23 880 000,- Ft	6 447 600,- Ft	30 237 600,- Ft
Összesen:			23 880 000,- Ft	6 447 600,- Ft	30 237 600,- Ft

Az árajánlat érvényessége 90 nap.

Az árajánlatkérésben leírt feladatok teljesítéséhez szükséges szaktudással és jogosultságokkal rendelkezünk (vagy alvállalkozóink rendelkeznek), az árajánlatkérésben megjelenített kötelezettségeket, feltételeket elfogadjuk.

Kelt.: Székesfehérvár, 2026.02.02.

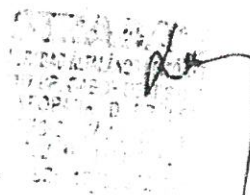

cégszerű aláírás

CECEI KÖZÖS ÖNKORMÁNYZATI HIVATAL		
CECEI KIRENDELTSÉGE		
Érkezett:	2026. 02. 02.	
Szám:	C/172-8/2026	Melléklet:
Előző:	Előző	Utolsó:
	A 2	



NYILATKOZAT A KIZÁRÓ OKOKRÓL, VALAMINT AZ ALKALMASSÁGRÓL

Alulírott Förhécz Gábor Róbert főépítésvezető és Ligeti-Majoros Mónika gazdasági vezető, mint a STRABAG Általános Építő Kft. (Székhely: 1117 Budapest, Gábor D. u. 2. Infopark D Épület) ajánlattevő cégjegyzésre/kötelezettségvállalásra jogosult képviselője a „Cece, Vasút utca felújítása” tárgyú Árajánlatkérés során ezennel felelősségem tudatában

nyilatkozom,


hogy

- Társaságunkkal szemben az Árajánlatkérésben előírt kizáró okok nem állnak fenn,
- Társaságunk átlátható és az Árajánlatkérőtől független szervezet.
- Társaságunk bejegyzett tevékenységi körében szerepel az útépités/felújítás TEÁOR szám.

Kelt.: Székesfehérvár, 2026.02.02.



.....
cégszerű aláírás

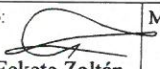Tervező:		 MEGAROAD KFT. 8000 Székesfehérvár, Kriványi u. 10. tel.:30/534 10 22, email:info@megaroad.hu	
Megrendelő:		Cece Nagyközség Önkormányzata 7013 Cece, Deák Ferenc u. 13.	
Munka tárgya:		Cece, Vasút utca felújítása és kijárt padka burkolása	
Munkarész:		Rajzszám:	
Munkaszám:	Tervező:	Méretarány:	Kelt:
9 / 2024.	 Fekete Zoltán		2024. március



MŰSZAKI LEÍRÁS

Cece, Vasút utca felújítása és kijárt padka burkolása

1. Előzmények:

Cece Nagyközség Önkormányzata (7013 Cece, Deák Ferenc u. 13.) döntést hozott a cecei vasútállomáshoz vezető Vasút utca (63308 j. közút) rossz minőségű aszfalt burkolatának felújításáról és az autóbuszok által kijárt és átmeneti leállásra használt padkafelületének lokális burkolásáról.

Az útszakaszok osztályba sorolását az e-UT 03.01.11 Közutak tervezése (KTSZ) című útügyi műszaki előírás szerint B.VI.d.C osztályba soroltam.

2. Meglévő állapot:

Az tervezési terület Cece Nagyközség belterületén a 63308 j. országos közút 333 helyrajzszámú ingatlanán található, illetve a padkaburkolással érintett szakasz a 334/11 hrsz ingatlanon helyezkedik el. A tervezéssel érintett útszakasz, jelenleg 4,5-4,7 m szélességű rendkívül rossz állapotú aszfalt burkolattal rendelkezik. Az útszakaszt mindkét oldalról nemesített padka határolja, mely a buszok és az ide parkoló járművek miatt, stabilitását és homogenitását elvesztette. A padka rossz állapota és a szűk keresztmetszeti szélesség miatt az útburkolat széle erősen töredezett.

A tervezéssel érintett ingatlanok: Cece, 333, 334/11 és 334/9 hrsz-ú ingatlanok.

A területen kiépített járda nem található, a vízelvezetést nyílt földárok biztosítja, a közvilágítás kiépített.

Közlekedési Információs Rendszer és Adatbázis (KIRA) nyilvántartás alapján az útszakasz évi átlagos napi keresztmetzeti forgalma: $\text{ÁNF}=414 \text{ E/nap}$.

Meglévő közművek:

Az e-közmű rendszerben adatszolgáltatott közművezeték nyomvonalakat a Helyszínrajzon ábrázoltuk a tervet a közműkezelőkkel egyeztetettük. A terv részét képező közműkezelői nyilatkozatokban foglaltakat itt nem ismételjük meg, az azokban foglaltak betartása kötelező!

A területről részletes geodéziai felmérés készült, melyet Kiss Iván geodéta készített. A terveken szereplő magasságok Balti tenger szintje feletti. Alapmagasság, a 0+137 km szelvényben jobb oldalon a padkában lévő szennyvíz akna fedlapszintje: 98,63 m Balti-tenger szintje fölött.

3. Helyszínrajzi kialakítás:

Az út vonalvezetésén nem változtattunk, kizárólag az útburkolat szélességét növeltük kis mértékben 5,5 méterre. Erre a kétirányú forgalom számára megfelelő hely biztosítása miatt van szükség. A Vasútállomás felvételi épülete előtt a 0+147,7 és 0+182 km szelvények közötti szakaszon az autóbuszok által megállásra használt padkafelületet 2,5 m szélességben aszfalttal burkoljuk. Az így kiszélesedő burkolat mellett 1,5 m szélességű nemesített padkát készítünk. A burkolatfelújítása kezdőszelvénye a 0+079 km szelvényben, végszelvénye a 0+185 km szelvényben van. A végszelvényben, a megsüllyedt süllyesztett szegélysor átépítését és a megsüllyedt térkő burkolat szitreigaíztását követően, azokhoz szintben csatlakozunk.

A részletes geometriai kialakítást a Helyszínrajz tartalmazza.

4. Magassági kialakítás:

A 63308 j közút aszfalt burkolatának magassági kialakításán jelentős mértékben nem változtattunk. A munkálatok során követjük a meglévő lejtviszonyokat, a pályaszinten kis mértékben emelünk az új kopóréteg terítésével.

A részletes magassági vonalvezetést a Hossz-szelvényen ábrázoltuk.

5. Keresztmetszeti kialakítás:

A tervezett útburkolat 2,0%-os oldaleséssel készül jobbra. A kezdő és végszelvényben a meglévő csatlakozó útszakaszok keresztmetszeti adottságaihoz kell csatlakozni.

A felújított burkolat melletti padkákat, jobb oldalon 1,5m szélességben, bal oldalon 1,0 m szélességben, 10 cm M22 zúzottkővel stabilizáljuk.

A részletes magassági vonalvezetést a Hossz-szelvényen, a Magassági-kitűzési részletrajzon és a Kereszt-szelvényeken ábrázoltuk.

Az alkalmazandó pályaszerkezetek:

Aszfalt útburkolat szélesítés és pályaszerkezet csere:

- 5 cm AC-11 kopó F aszfaltréteg,
- átl. 3 cm AC-11 kopó F aszfal kiegyenlítőréteg
- 9 cm AC-22 alap F aszfaltréteg,
- 20 cm Ckt-4 cementes stabilizációs alapréteg,
- 20 cm FZKA 0/63 fagyvédő-, javítóréteg.

Aszfalt útburkolat felújítása:

- 5 cm AC-11 kopó F aszfaltréteg,
- átl. 3 cm AC-11 kopó F aszfal kiegyenlítőréteg
- 9 cm AC-22 alap F aszfaltréteg,
- 20 cm Ckt-4 cementes stabilizációs alapréteg,
- 20 cm FZKA 0/63 fagyvédő-, javítóréteg.

A leírt rétegvastagságok megfelelnek az e-UT 06.03.21 útügyi műszaki előírásban foglaltaknak.

A részletes magassági vonalvezetést a Hossz-szelvényen és a Kereszt-szelvényeken ábrázoltuk.

6. Vízvezetés:

A vízvezetés módján nem változtattunk, továbbra is a burkolatról lefolyva az út jobb oldalán lévő nyílt földárókba jut a csapadék. A földárók tisztítását és a szélesítés miatti kismértékű nyomvonal korrekcióját el kell végezni.

Az árok 0,4 m széles fenékszélességű. Az árok profilja a 0+140 – 0+168,5 km szelvények között 4/4-es részüvel, a többi szakaszon 6/4-es részüvel készül.

Az ároktisztítással érintett szakaszon az átereszek tisztítását is el kell végezni.

7. Forgalmi rend kialakítás:

Az útszakasz forgalmi rendjén nem változtattunk.

A 0+132 km szelvényben jobb oldalon „Megállni tilos” (KRESZ 60. ábra) jelzőtáblát, alatta kivéve autóbusz kiegészítő táblát helyezünk ki.

8. Kertészeti munkák

Az építéssel igénybe vett zöld felületek és a rézsús felületek helyreállításáról humuszosítással és fuvesítéssel gondoskodni kell.

9. Érintett közművek:

A helyszínrajzon az e-közmű rendszerben adatszolgáltatott közműveket ábrázoltam, és egyeztettem a közműkezelőkkel. A mellékelt jegyzőkönyvek tartalmát itt nem ismételtem meg. A kivitelezés során a jegyzőkönyvekben rögzített előírásokat be kell tartani!

A tervezett burkolatba kerülő aknafedlapokat szintre kell igazítani. A sérült fedlapokat ki kell cserélni.

A közvilágítás megfelelőségének felülvizsgálata, áttervezése nem feladatunk.

10. Terület igénybevétel:

A tervezéssel érintett ingatlanok: Cece, 333, 334/11 és 334/9 hrsz-ú ingatlanok.

11. Munkavédelmi fejezet:

Jelen műszaki terv a tervezéskor érvényben lévő és a jelen terv készítésére vonatkozó jogszabályok, szabályzatok, műszaki előírások figyelembevételével készült.

Az építendő létesítmények kialakítása, elhelyezése, a környező létesítményektől való védőtávolsága megfelel a vonatkozó munkavédelmi és környezetvédelmi előírásoknak.

A kivitelezés minden fázisában be kell tartani az általános érvényű és eseti munkavédelmi szabványokat, a 3/2002. (II.8.) és a 4/2002. (II.20.) SzCsM-EüM rendeleteket, a kivitelező vállalat munkavédelmi szabályzatában foglalt előírásokat, továbbá a kivitelezési technológiai utasításban szereplő munkavédelmi előírásokat.

A műszaki terv üzemelő, önkormányzati kezelésben lévő helyi közutat érint, ezért a munkavégzés során a közúti közlekedés és a közúton történő munkavégzés szabályait be kell tartani. Maradéktalanul be kell tartani a 20/1984 (XII.21.) KM. Rendeletet, a 3/2001. (I.31.) KöViM és a 4/2001. (I.31.) KöViM rendeletet, valamint az ÚT 1-1.145:2001 és az ÚT 2-1.119:2007 útügyi műszaki leírásokat.

A kivitelezés csak a munkaterület átadását követően kezdhető meg, melyre az összes érdekeltet meg kell hívni. A munkahely átadása egyben az útüzemeltető kezelői nyilatkozata a munkavégzés megkezdhetőségére.

A munkaterület átvételétől a műszaki átadás befejezéséig az építés alatt álló útszakasz forgalmi rendjének biztosításáért a hatóságilag meghatározott és az építéshez előírt és elhelyezett közlekedésbiztonságot szolgáló forgalomtechnikai elemek, berendezések, (jelzőtáblák, korlátok, fényjelző készülékek, stb.) elhelyezéséért és meglétéért a kivitelező felelős.

A kivitelező vállalat köteles a munka megkezdése előtt a saját építési technológiájának megfelelő közúti elkorlátozási tervet készíteni és annak bevezetéséhez a közút kezelőjének hozzájáruló nyilatkozatát beszerezni.

A munkavédelmi tervfejezet előírásai a teljes munkaterületen végzett valamennyi munkafázisra vonatkoznak.

A munkaterület fogalmába a közvetlen építési területen kívül beletartoznak mindazon területek, szállítási útvonalak, melyeket az építés érdekében a Kivitelező vállalat igénybe vesz (anyagnyerőhelyek, depóniák, keverőtelepek, felvonulási terület, stb.)

Az építési munkálatok alatt meg kell akadályozni, hogy az építési a közútra szennyezést hordjon fel. A közút tisztításáról gondoskodni kell.

A vállalkozó a munkát úgy köteles szervezni, és végezni, hogy az életet, testi épséget vagy egészséget valamint a vagyonbiztonságot ne veszélyeztesse!

A munkavédelem, tűzvédelem megszervezése, az óvórendszabályok és egészségügyi előírások betartása a kivitelező kötelessége.

12. Környezetvédelmi tervfejezet :

A tervezés során a műszaki és gazdasági szempontok mellett a környezetvédelmi szempontokat is figyelembe vettük.

A föld védelme:

Mezőgazdasági terület igénybevételére nem kerül sor.

A víz védelme:

A burkolt felületekre lehulló csapadékvizek a meglévő, felújított nyílt, földárkokba folynak.

A levegőtisztaság védelme:

A közúti forgalom nagyságrendje okozta légszennyeződés, illetve emisszió nem haladja meg a vonatkozó rendeletekben megengedett határértéket.

A természet és élővilág védelme:

A létesítmény védett területet nem érint.

Zaj és rezgésvédelem:

A létesítmény, forgalma miatt a megengedett zaj és rezgésvédelmi határértéket nem haladja meg. A tervezett létesítmények meglévő, használatban lévő útfelületek burkolása révén valósul meg, parkolózám növekedést nem eredményez. Emiatt a környezetet terhelő hatások növekedésére nem kell számítani.

Hulladékok kezelése:

Az építés során keletkező bontási törmeléket legális hulladéklerakó telepre kell szállítani.

A kivitelezés alatti környezetvédelem:

A kivitelező köteles az építési munkák során a kivitelezési munka káros hatásaitól az építési környezetét megóvni, így csak a határértéket meg nem haladó zaj és rezgés kibocsátású gépeket alkalmazhat. Az üzemanyag és kenőanyag szennyeződést el kell kerülni. A kivitelező köteles a munkahely tisztántartásáról gondoskodni.

13. Egyebek

A kivitelezést csak a jogerős építési engedély a közutak kezelőinek hozzájárulása és az érintett ingatlanok tulajdonosainak hozzájárulása birtokában szabad megkezdeni!

Az engedélyek és hozzájárulások beszerzése az építtető feladata!

Minőségi előírások :


A kivitelezés során a vonatkozó szabványok és előírások előírásait be kell tartani!

- 20/1984. (XII. 21.) KM rendelet az utak forgalomszabályozásáról és a közúti jelzések elhelyezéséről
- 93/2012.(V.10.) Korm. rendelet az utak építésének, forgalomba helyezésének és megszüntetésének engedélyezéséről
- 3/2001. (I.31.) KöViM rendelet
- 346/2008. (XII. 30.) Korm. rendelet a fás szárú növények védelméről
- MSZ 12172 Díszfák és díszcserjék ültetése települések közterületein
- MSZ 12042 Fák védelme építési területeken
- e-UT 03.01.11. Közutak tervezése (KTSZ)
- e-UT 06.03.21. Útpályaszerkezeti aszfaltburkolatok rétegeinek követelményei
- e-UT 05.02.11. Útpályaszerkezeti aszfaltburkolatok keverékeinek követelményei
- e-UT 06.03.13 Aszfaltburkolatú útpályaszerkezetek méretezése és megerősítése
- e-UT 04.02.11. Közúti jelzőtáblák (T). A jelzőtáblák megtervezése, alkalmazása és elhelyezése
- e-UT 06.02.11. Utak és autópályák létesítésének általános geotechnikai szabályai
- e-UT 04.05.14 Közutakon folyó munkák elkorlátozása és ideiglenes forgalomszabályozása
- e-UT 03.07.12 Közutak víztelenítésének tervezése

Székesfehérvár, 2024. március 11.



Fekete Zoltán
okl. építőmérnök
KÉ-K. 07-0959

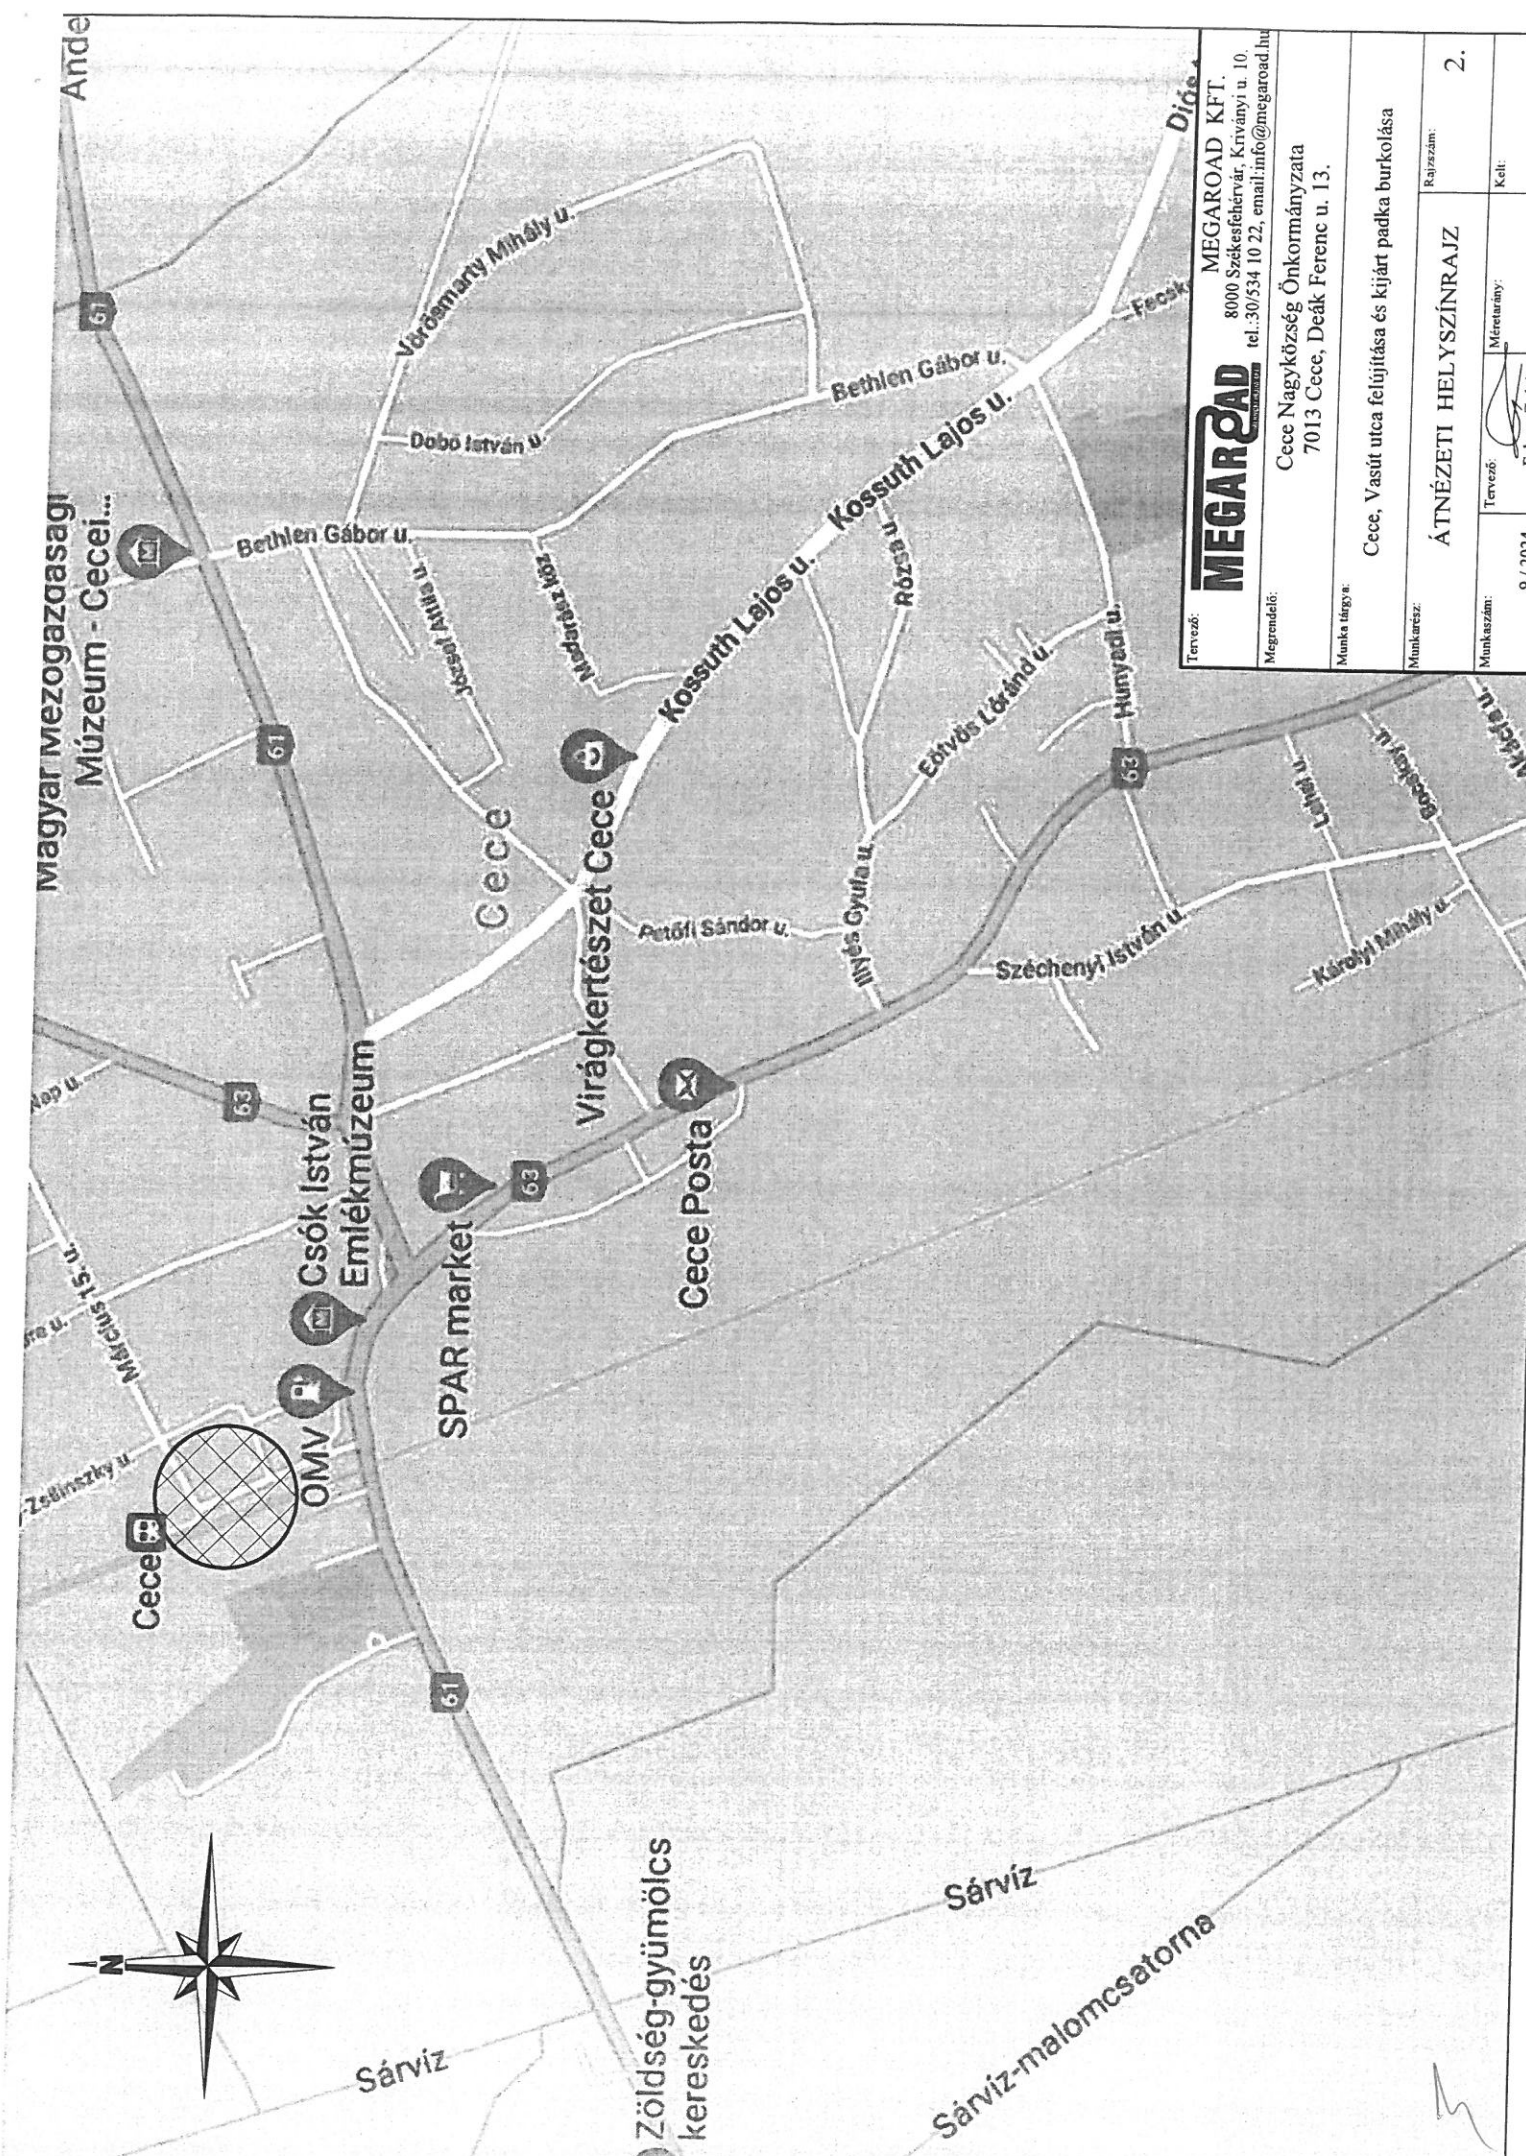

Tervező:	MEGAROAD MEGAROAD KFT. 8000 Szekesfehervar, Krivanyi u. 10. tel.: 30/534 10 22, email: info@megaroad.hu
Megrendelő:	Cece Nagyközség Önkormányzata 7013 Cece, Deák Ferenc u. 13.
Munka tárgya:	Cece, Vasút utca felújítása és kijárt padka burkolása
Munkaterv:	ÁTNÉZETI HELYSZÍNRAJZ
Munkaszám:	9 / 2024.
Tervező:	Fekete Zoltán
Méretarány:	M=LN
Kelt:	2024. május...

ESÉSVISZONYOK

HOSSZ-SZEL VÉNY

63308 j. közút
M=1:500; 1:50

Jelmagyarázat:

- pályaszint
- terepszint
- terv. ároksztint
- mevl. ároksztint

A magasságok Balti tenger szintje felettek

PÁLYASZINT


TEREPSZINT

TERV. ÁROKSZINT

MEGL. ÁROKSZINT

SZELVÉNYEZÉS

ÍVVISZONYOK
bal iv egyenes jobb iv

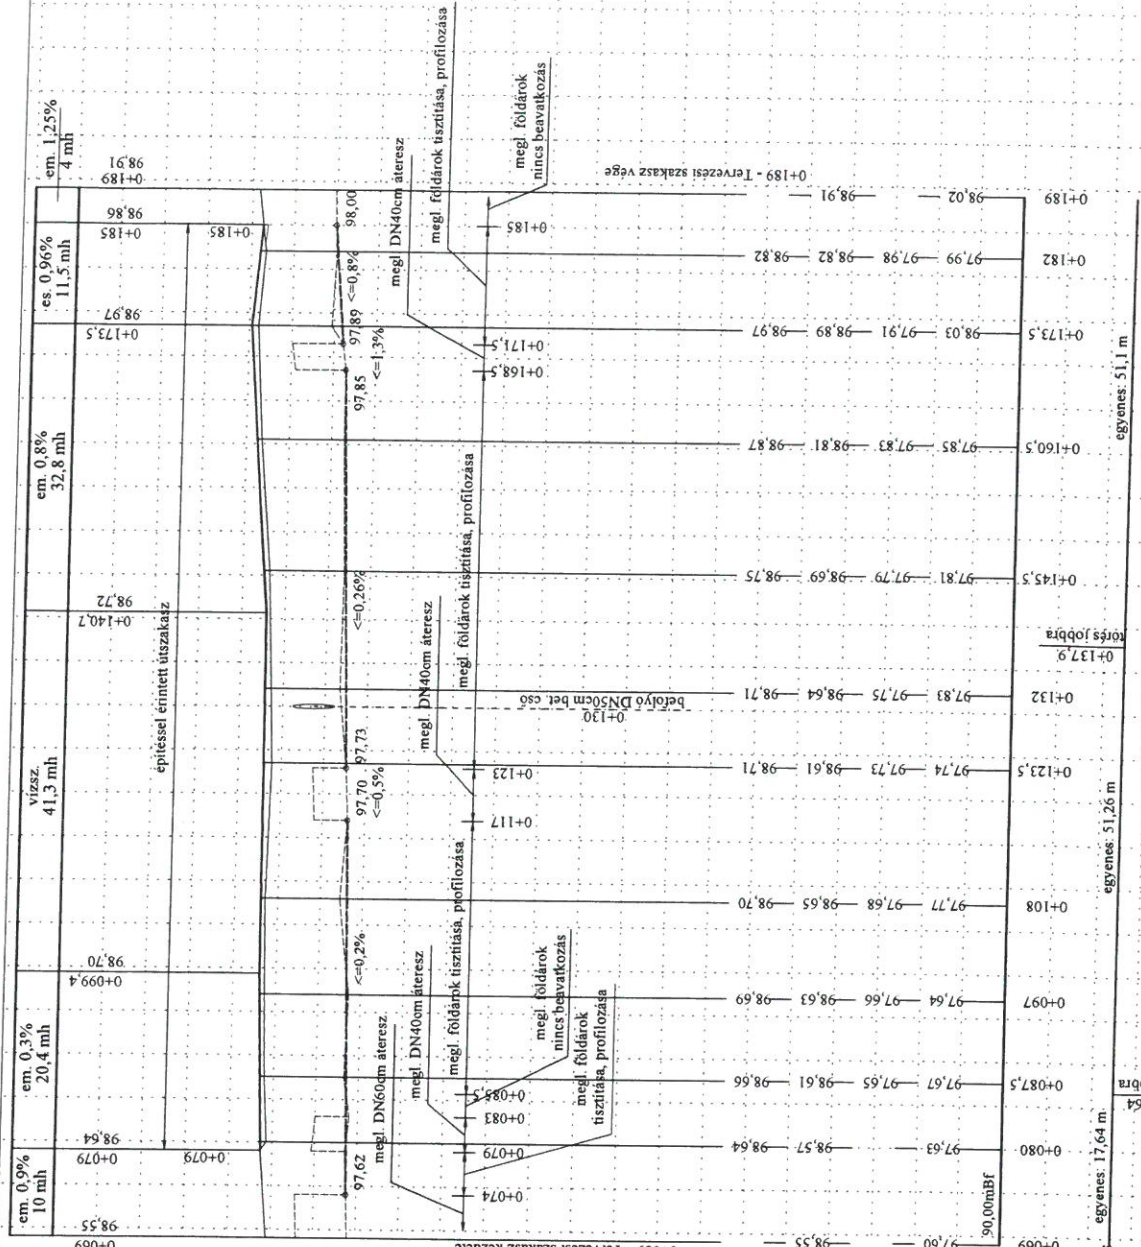

Tervező: MEGAROAD KFT. 8000 Székesfehérvár, Krúdy u. 10. tel.: 30/534 10 22, email: info@megaroad.hu	
Megrendelő: Cece Nagyközség Önkormányzata 7013 Cece, Deák Ferenc u. 13.	Munka tárgya: Cece, Vasút utca felújítása és kijárt padka burkolása
Munka helye: Cece, Vasút utca felújítása és kijárt padka burkolása	Munka leírása: HOSSZ-SZEL VÉNY
Munka dátuma: 9 / 2024.	Munka helye: 4.
Munka helye: Fekete Zoltán	Munka helye: M=1:500; 1:50
Munka helye: 2024. március	Munka helye: 2024. március

1,00 m
padka

5,0-8,0 m
63308 j. közút - Vasút utca

1,0-1,5 m
padka

1 rtg. 50/50 KN/m üvegszálas aszfalterősítő rács beépítése

10 cm M22 zúzottkő nemesített padka

0,20 m 0,20 m

5,0 %

2,0 %

5,0 %

6/4

6/4

0,40 m

kopórteleg felújítása:

5 cm AC 11 kopó (F) aszfalt kopórteleg
átl. 3 cm AC 11 kopó (F) aszfalt kiegyenlítőreleg
megl. aszfalt pályaszerkezet

szélesítés és alaprteleg javítás teljes pályaszerkezet cserével:

5 cm AC 11 kopó (F) aszfalt kopórteleg
átl. 3 cm AC 11 kopó (F) aszfalt kiegyenlítőreleg
9 cm AC 22 kötő (F) aszfalt kötőreleg
20 cm Ckt-4 alaprteleg
20 cm FZKA 0/63 fagyvédő-, javítóreleg
Tömörített földmű Trp=95% E2= 50 N/mm²

Tervező: **MEGARÓAD** MINISZTERI HÍRDELT MEGARÓAD KFT.
8000 Székesfehérvár, Kriványi u. 10.
tel.:30/534 10 22, email:info@megaroad.hu

Megrendelő: **Cece Nagyközség Önkormányzata**
7013 Cece, Deák Ferenc u. 13.

Munka tárgya:

Cece, Vasút utca felújítása és kijárt padka burkolása

Munkarész:

Rajzsám:

MINTAKERESZTSZELVÉNYEK

Munkaszám:

Tervező:


 $\bar{O}_2$ $\bar{O}_2$

1


Kelt:	
-------	--

2024. március



63308 j. közút 0+080

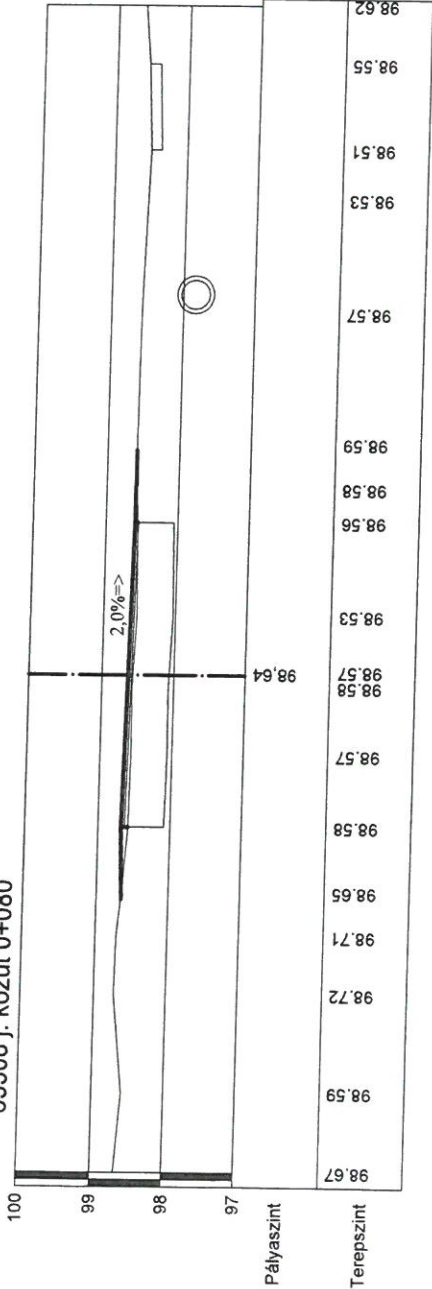


63308 j. közút 0+087,5

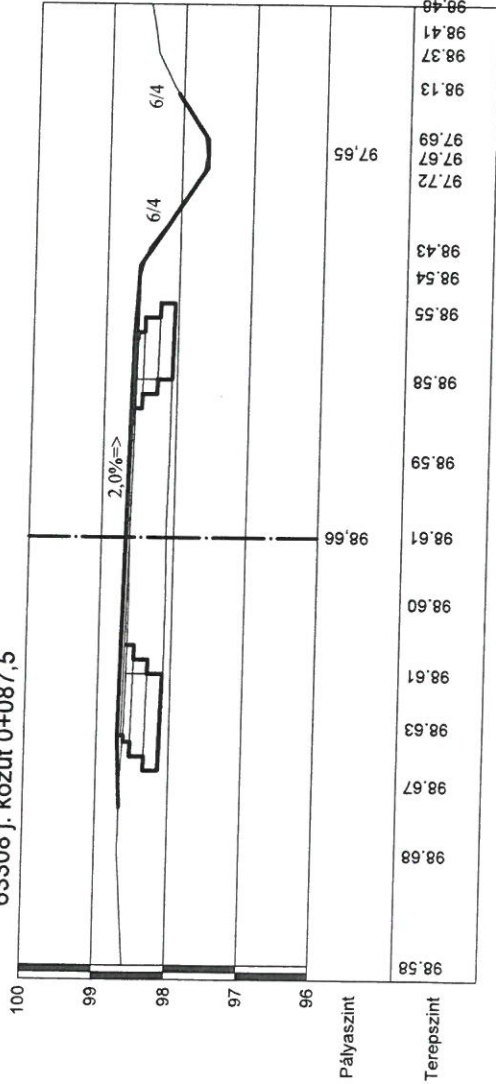


Tervező:	MEGAROAD MEGAROAD KFT. 8000 Székesfehérvár, Kriványi u. 10. tel.:30/534 10 22, email:info@megaroad.hu		
Megrendelő:	Cece Nagyközség Önkormányzata 7013 Cece, Deák Ferenc u. 13.		
Munka tárgya:	Cece, Vasút utca felújítása és kijárt padka burkolása		
Munkarész:	KERESZTSZELVÉNYEK		
Munkaszám:	9 / 2024.	Tervező: Fekete Zoltán	Rajzsám: 6.
		Méretarány: M=1:100	Kelt: 2024. március

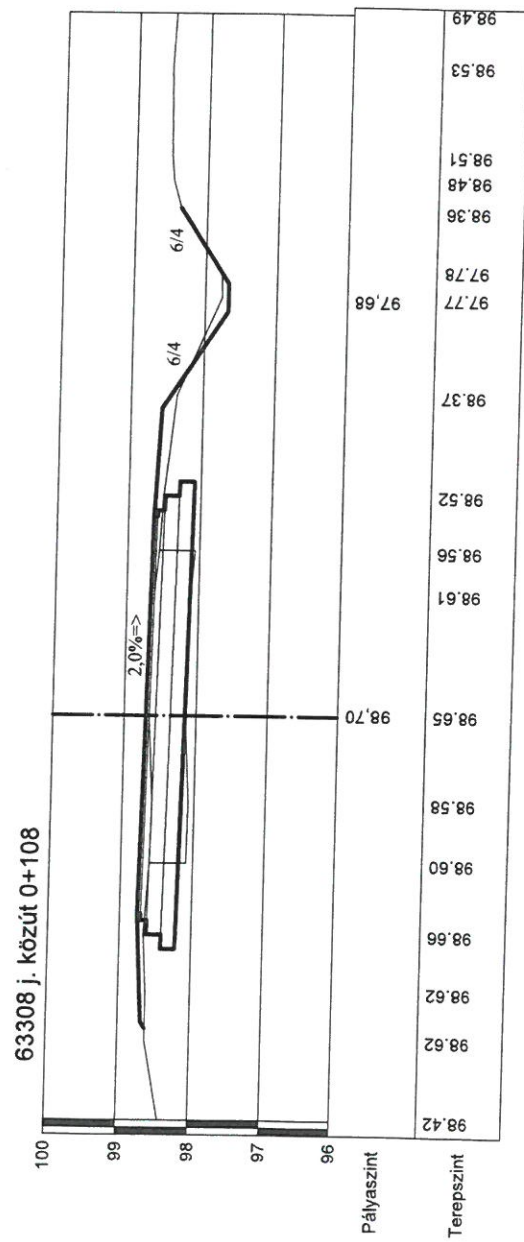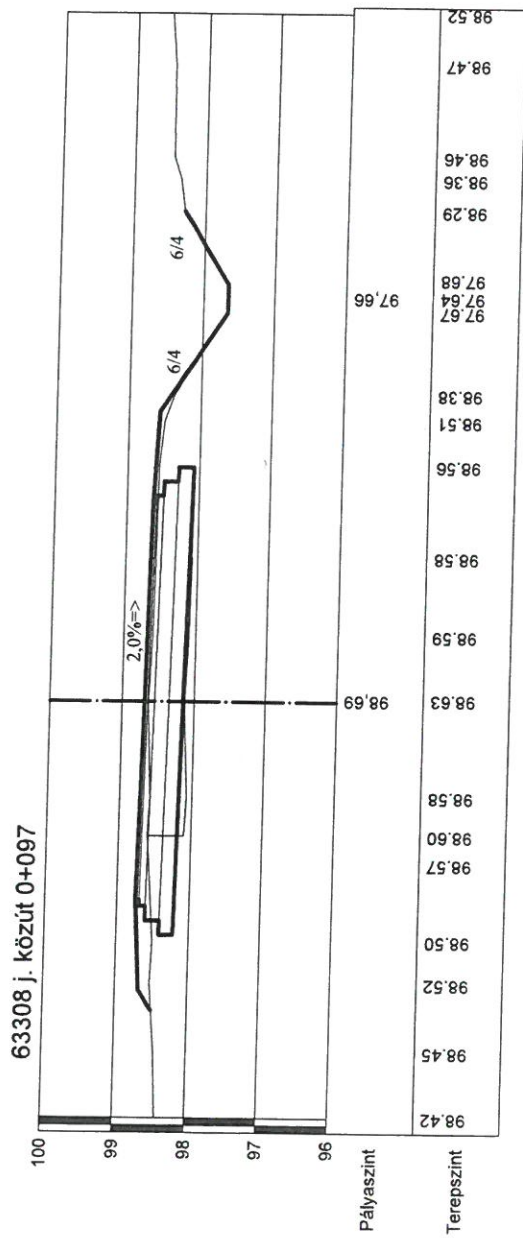


63308 j. között 0+123,5

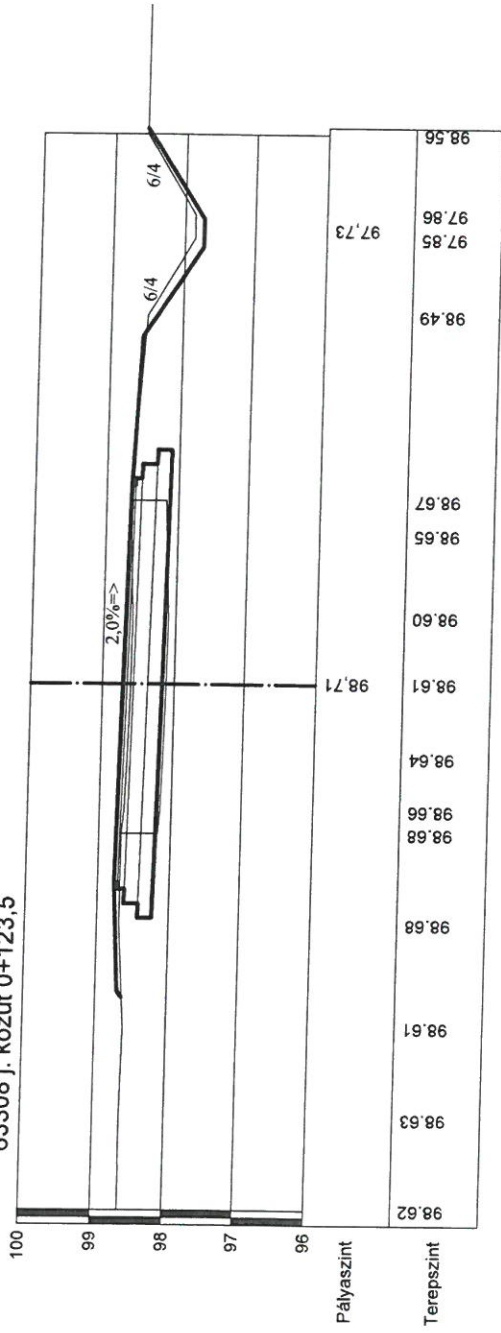


63308 j. között 0+132

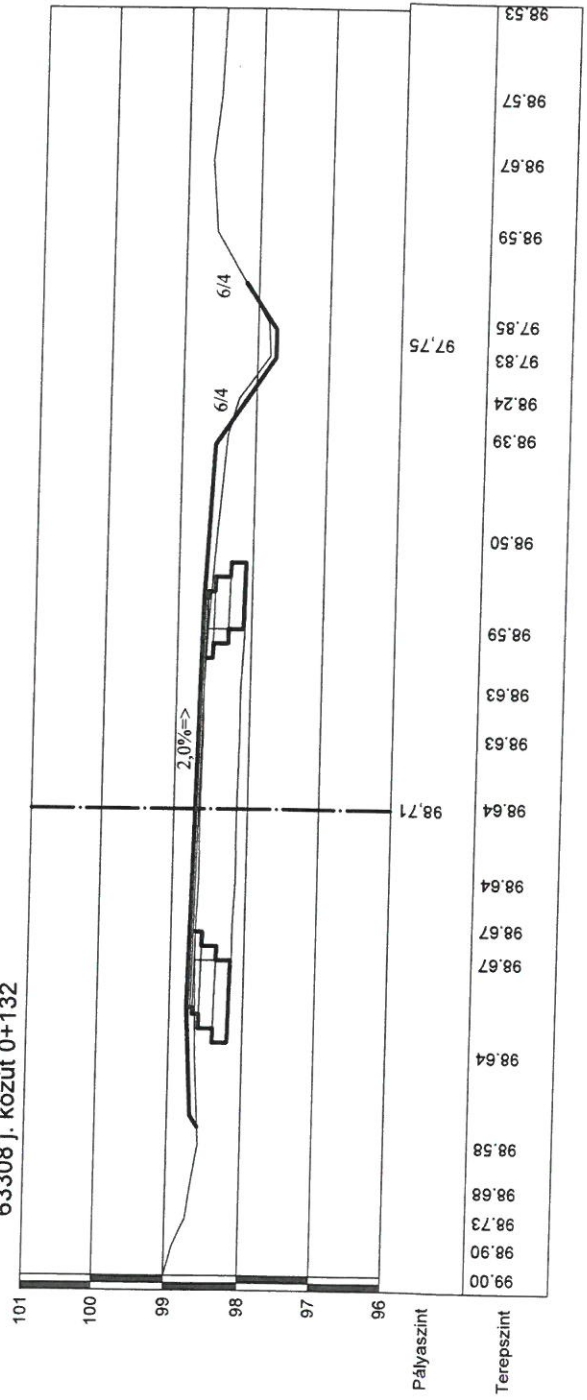

63308 j. között 0+145,5

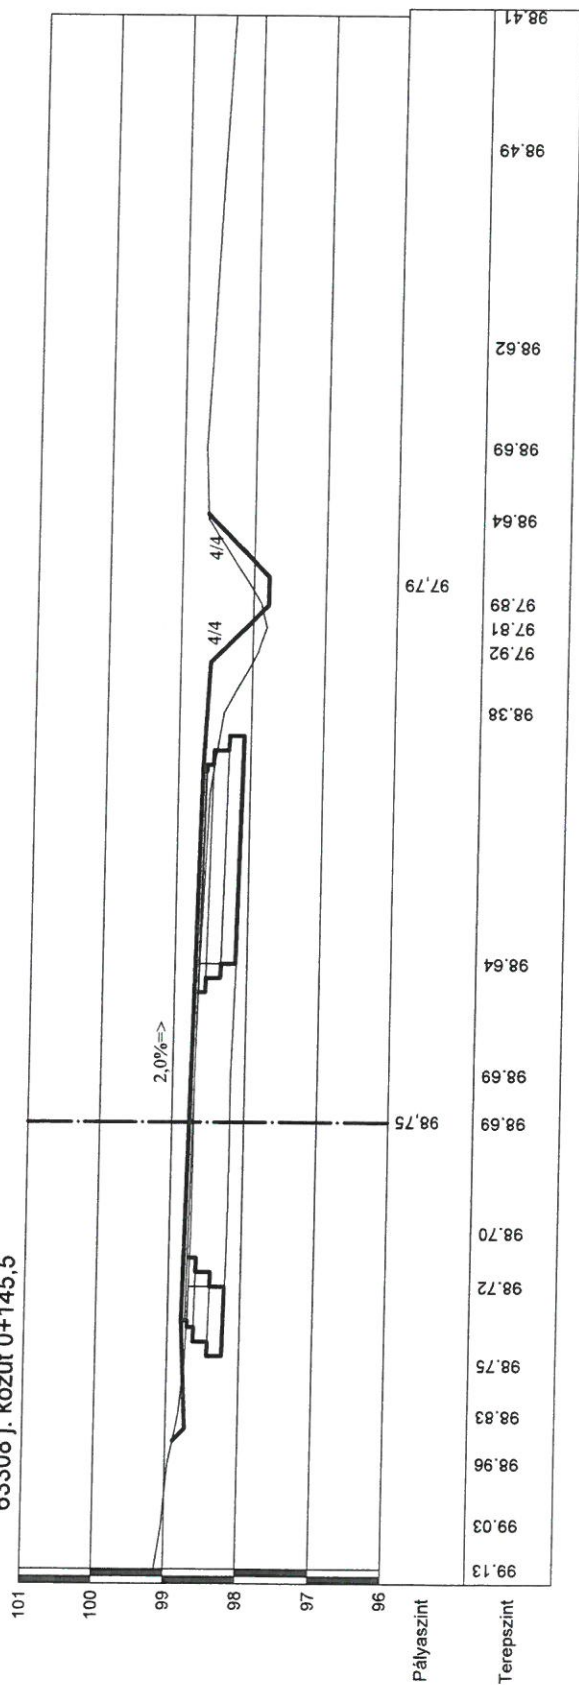


63308 j. között 0+160,5

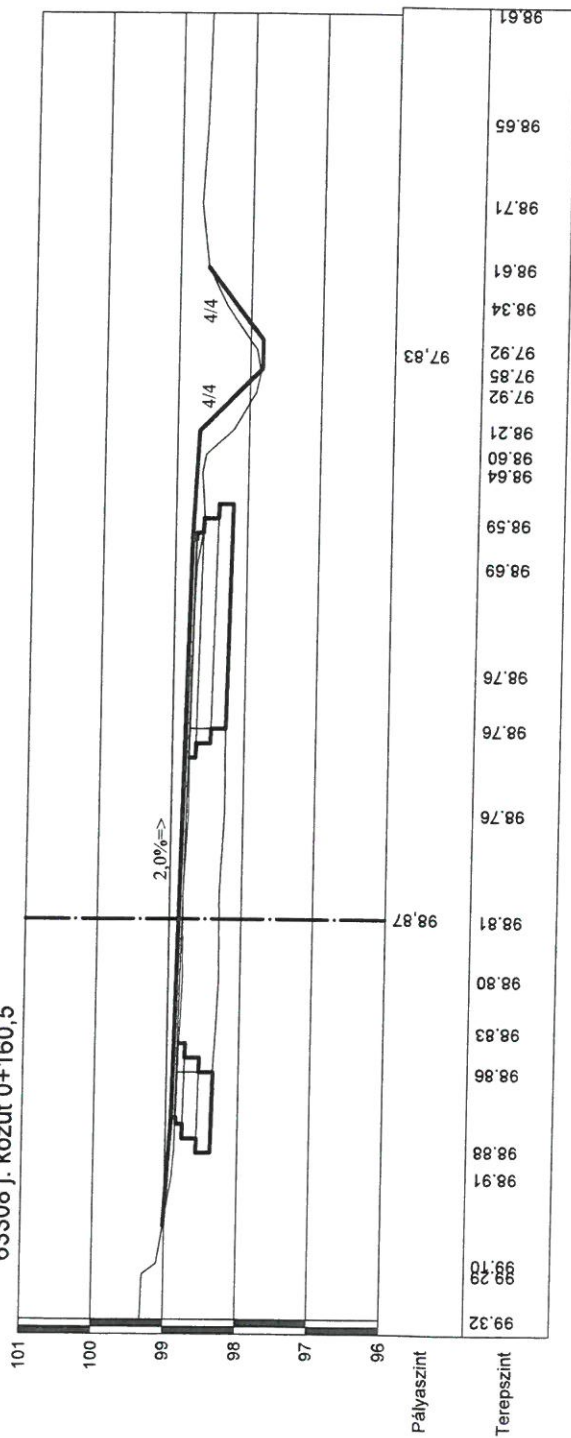

Handwritten signature or mark.

63308 j. között 0+173,5

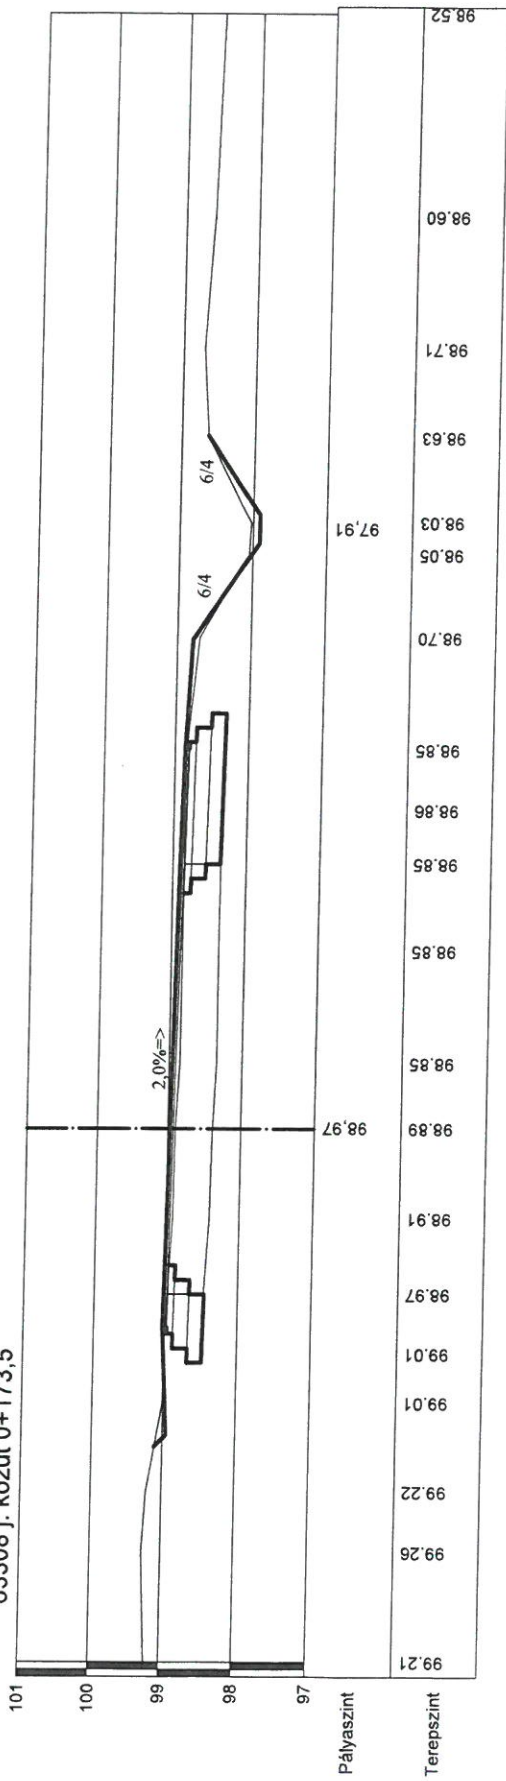

63308 j. között 0+182

